


- A = ruimte aan straat
- B = zijruimte aan straat
- C = ruimte aan tuin
- D = gang/ hal
- 1 t/m 16 = wandaanzicht



= NIET BOREN
schroeven, spijkers,
spelden en andere
prikdingen ook niet
toegestaan.

= gaten maken
toegestaan

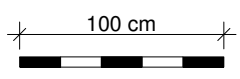

- = kozijn
- = deur
- getal = maat in cm
er kunnen geen rechten ontleend
worden aan de maatvoering




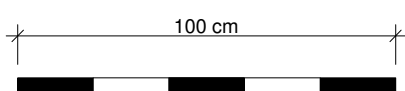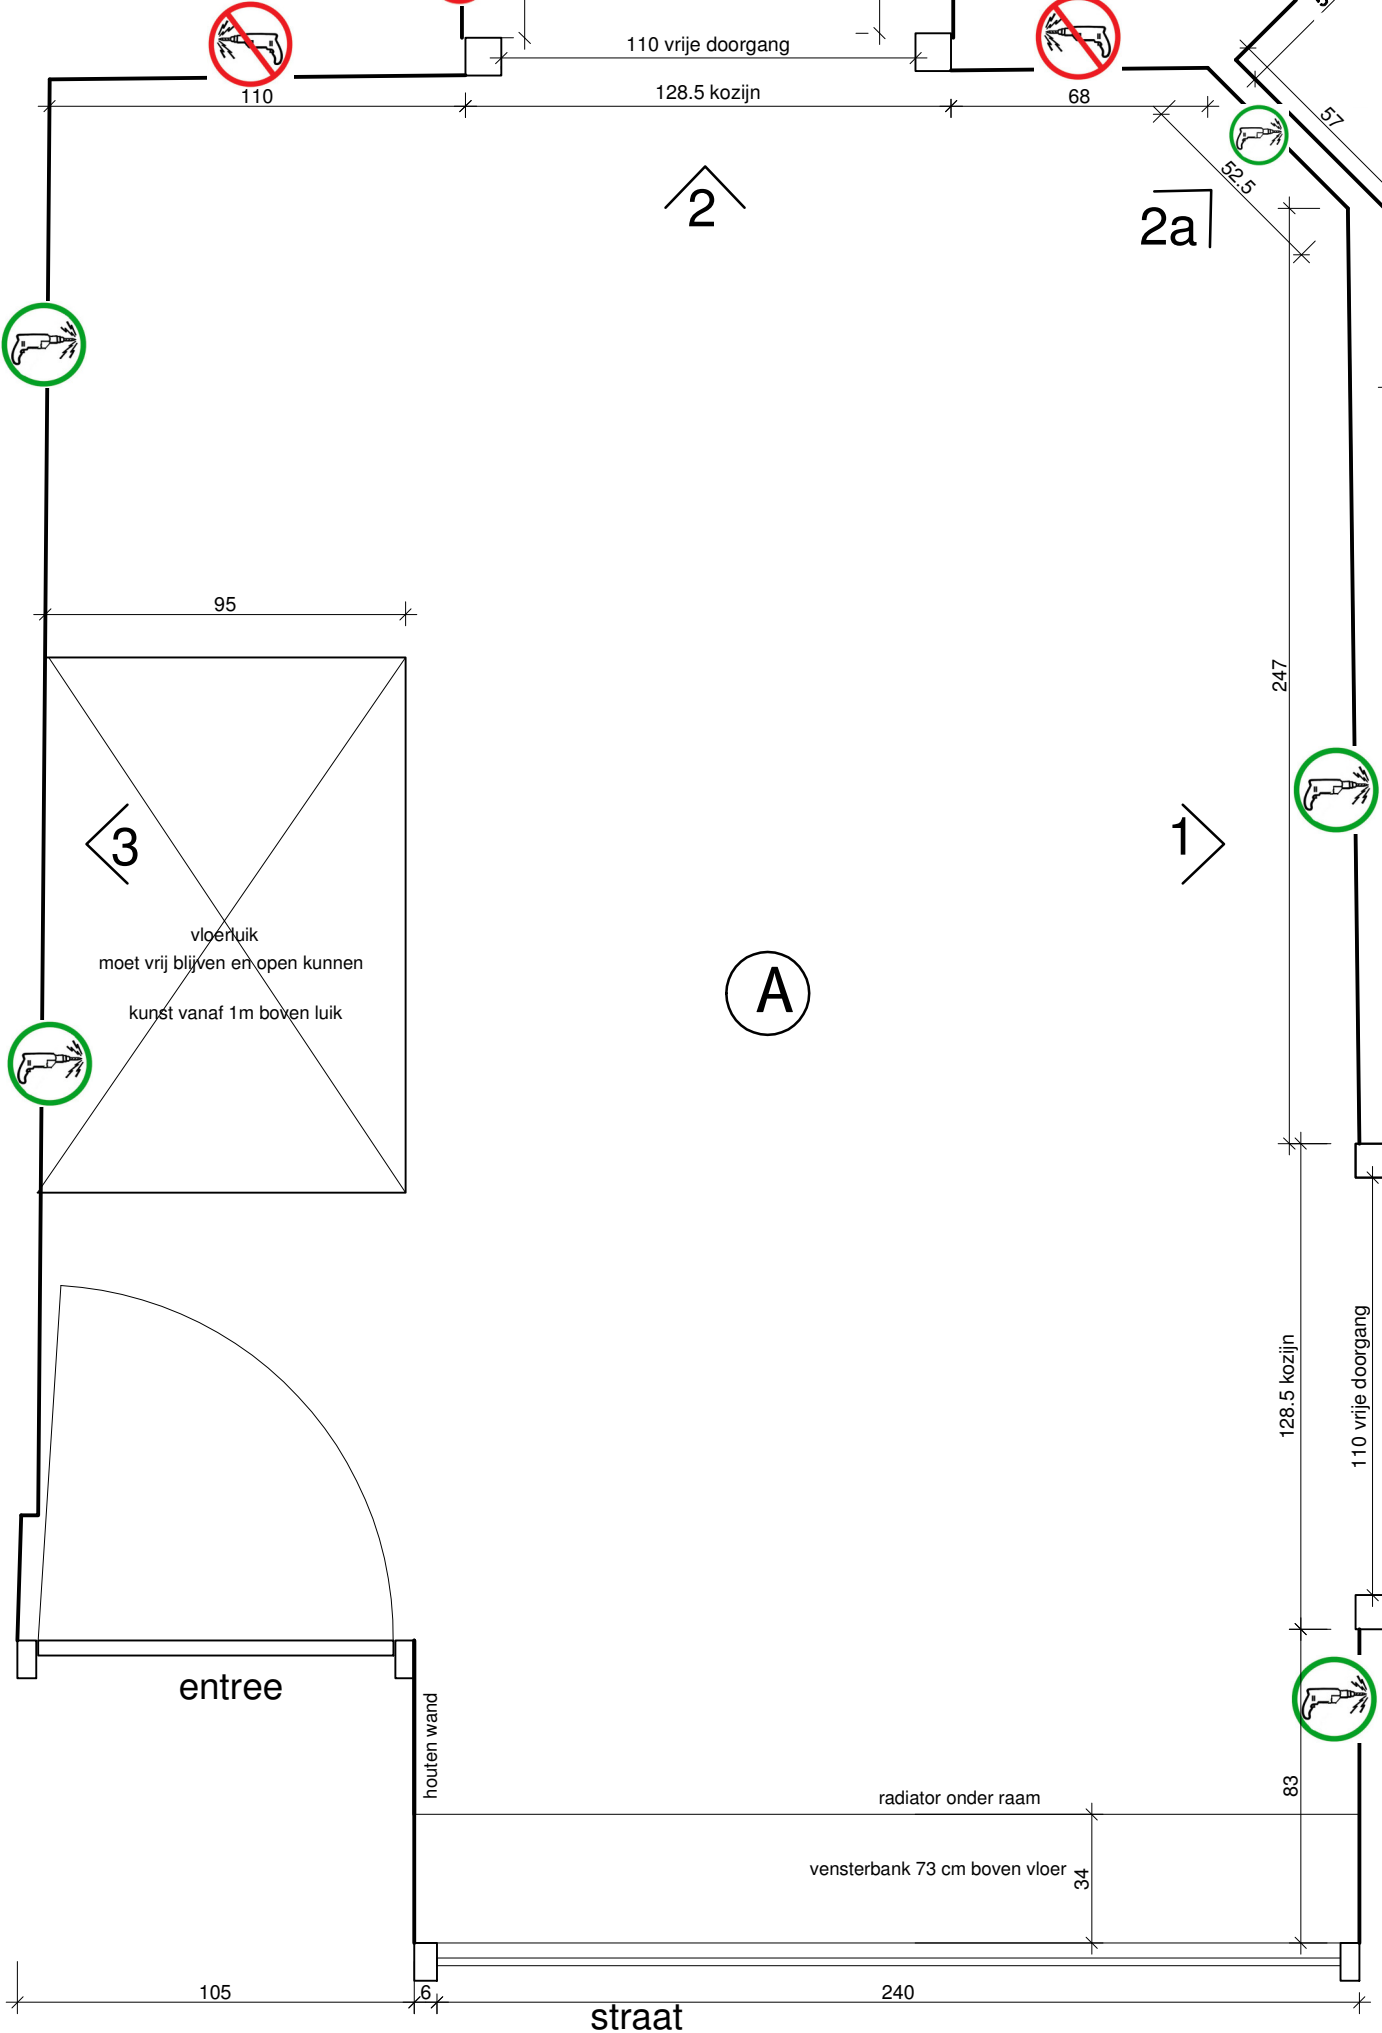


er kunnen geen rechten ontleend worden aan de maatvoering

 = NIET BOREN
schroeven, spijkers,
spelden en andere
prikdingen ook niet
toegestaan.

 = gaten maken
toegestaan

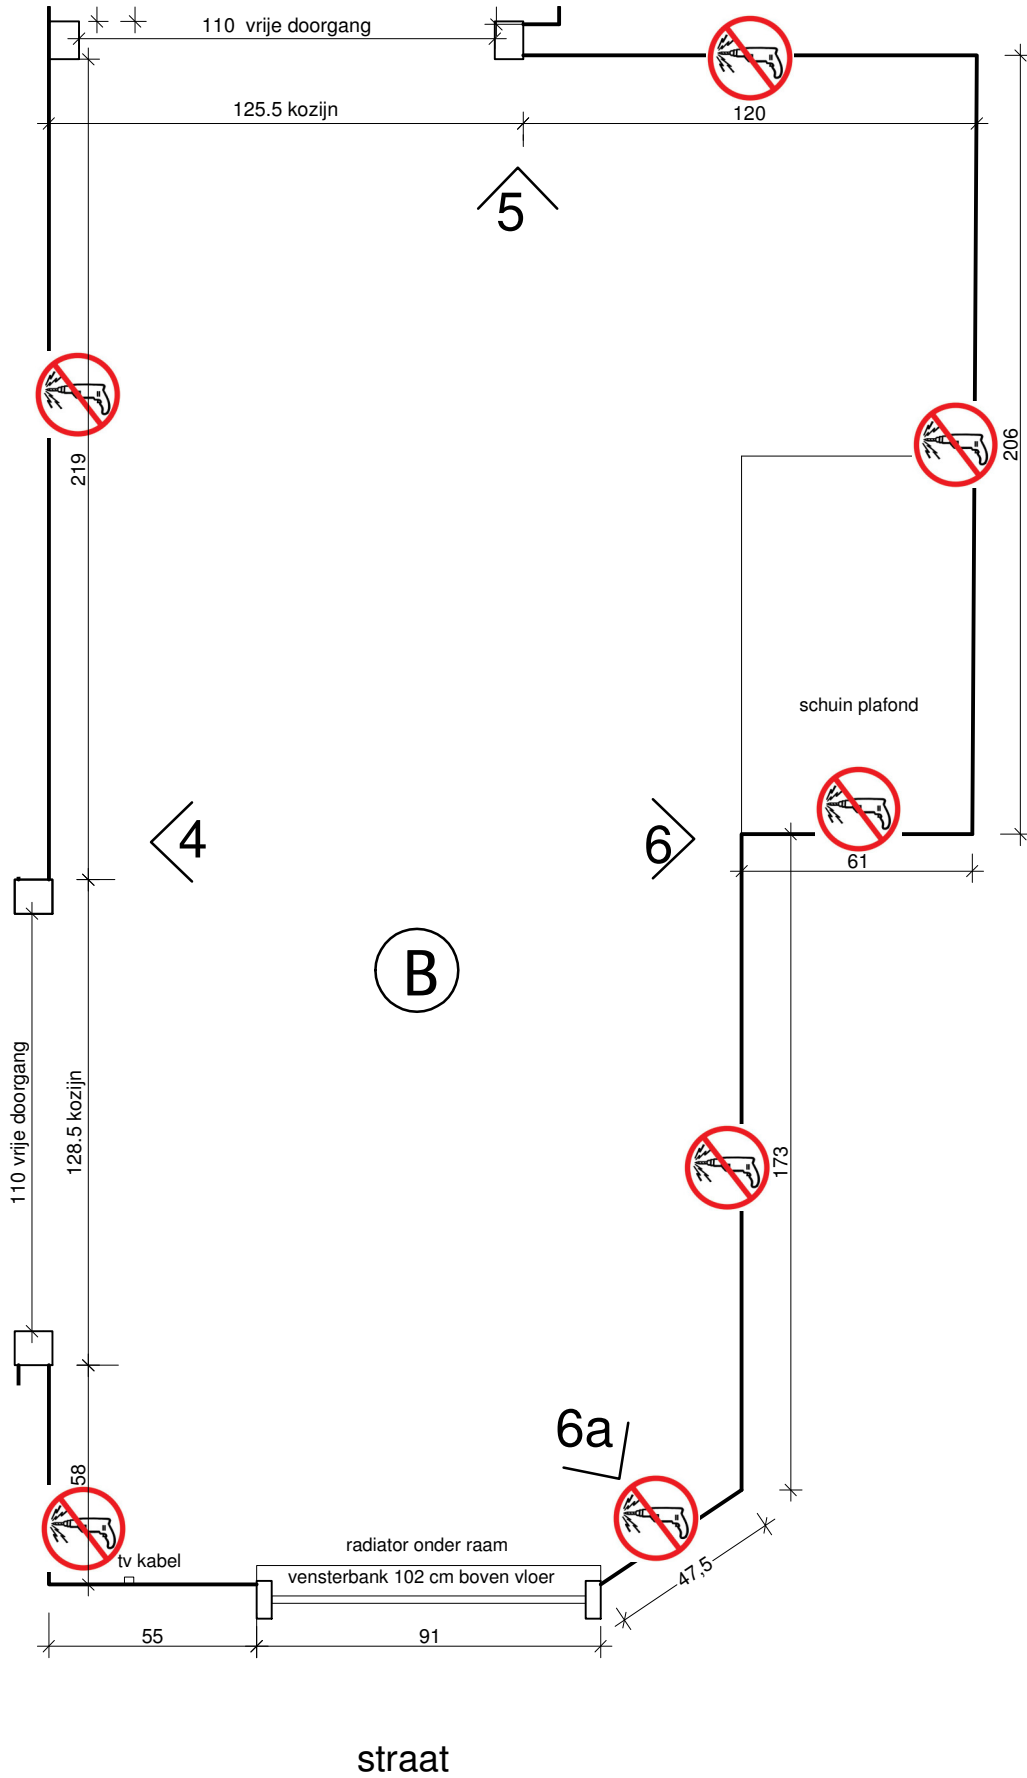


straat

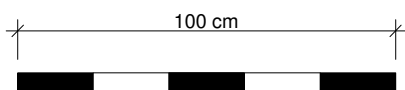

er kunnen geen rechten ontleend worden aan de maatvoering

 = NIET BOREN
schroeven, spijkers,
spelden en andere
prikkingen ook niet
toegestaan.

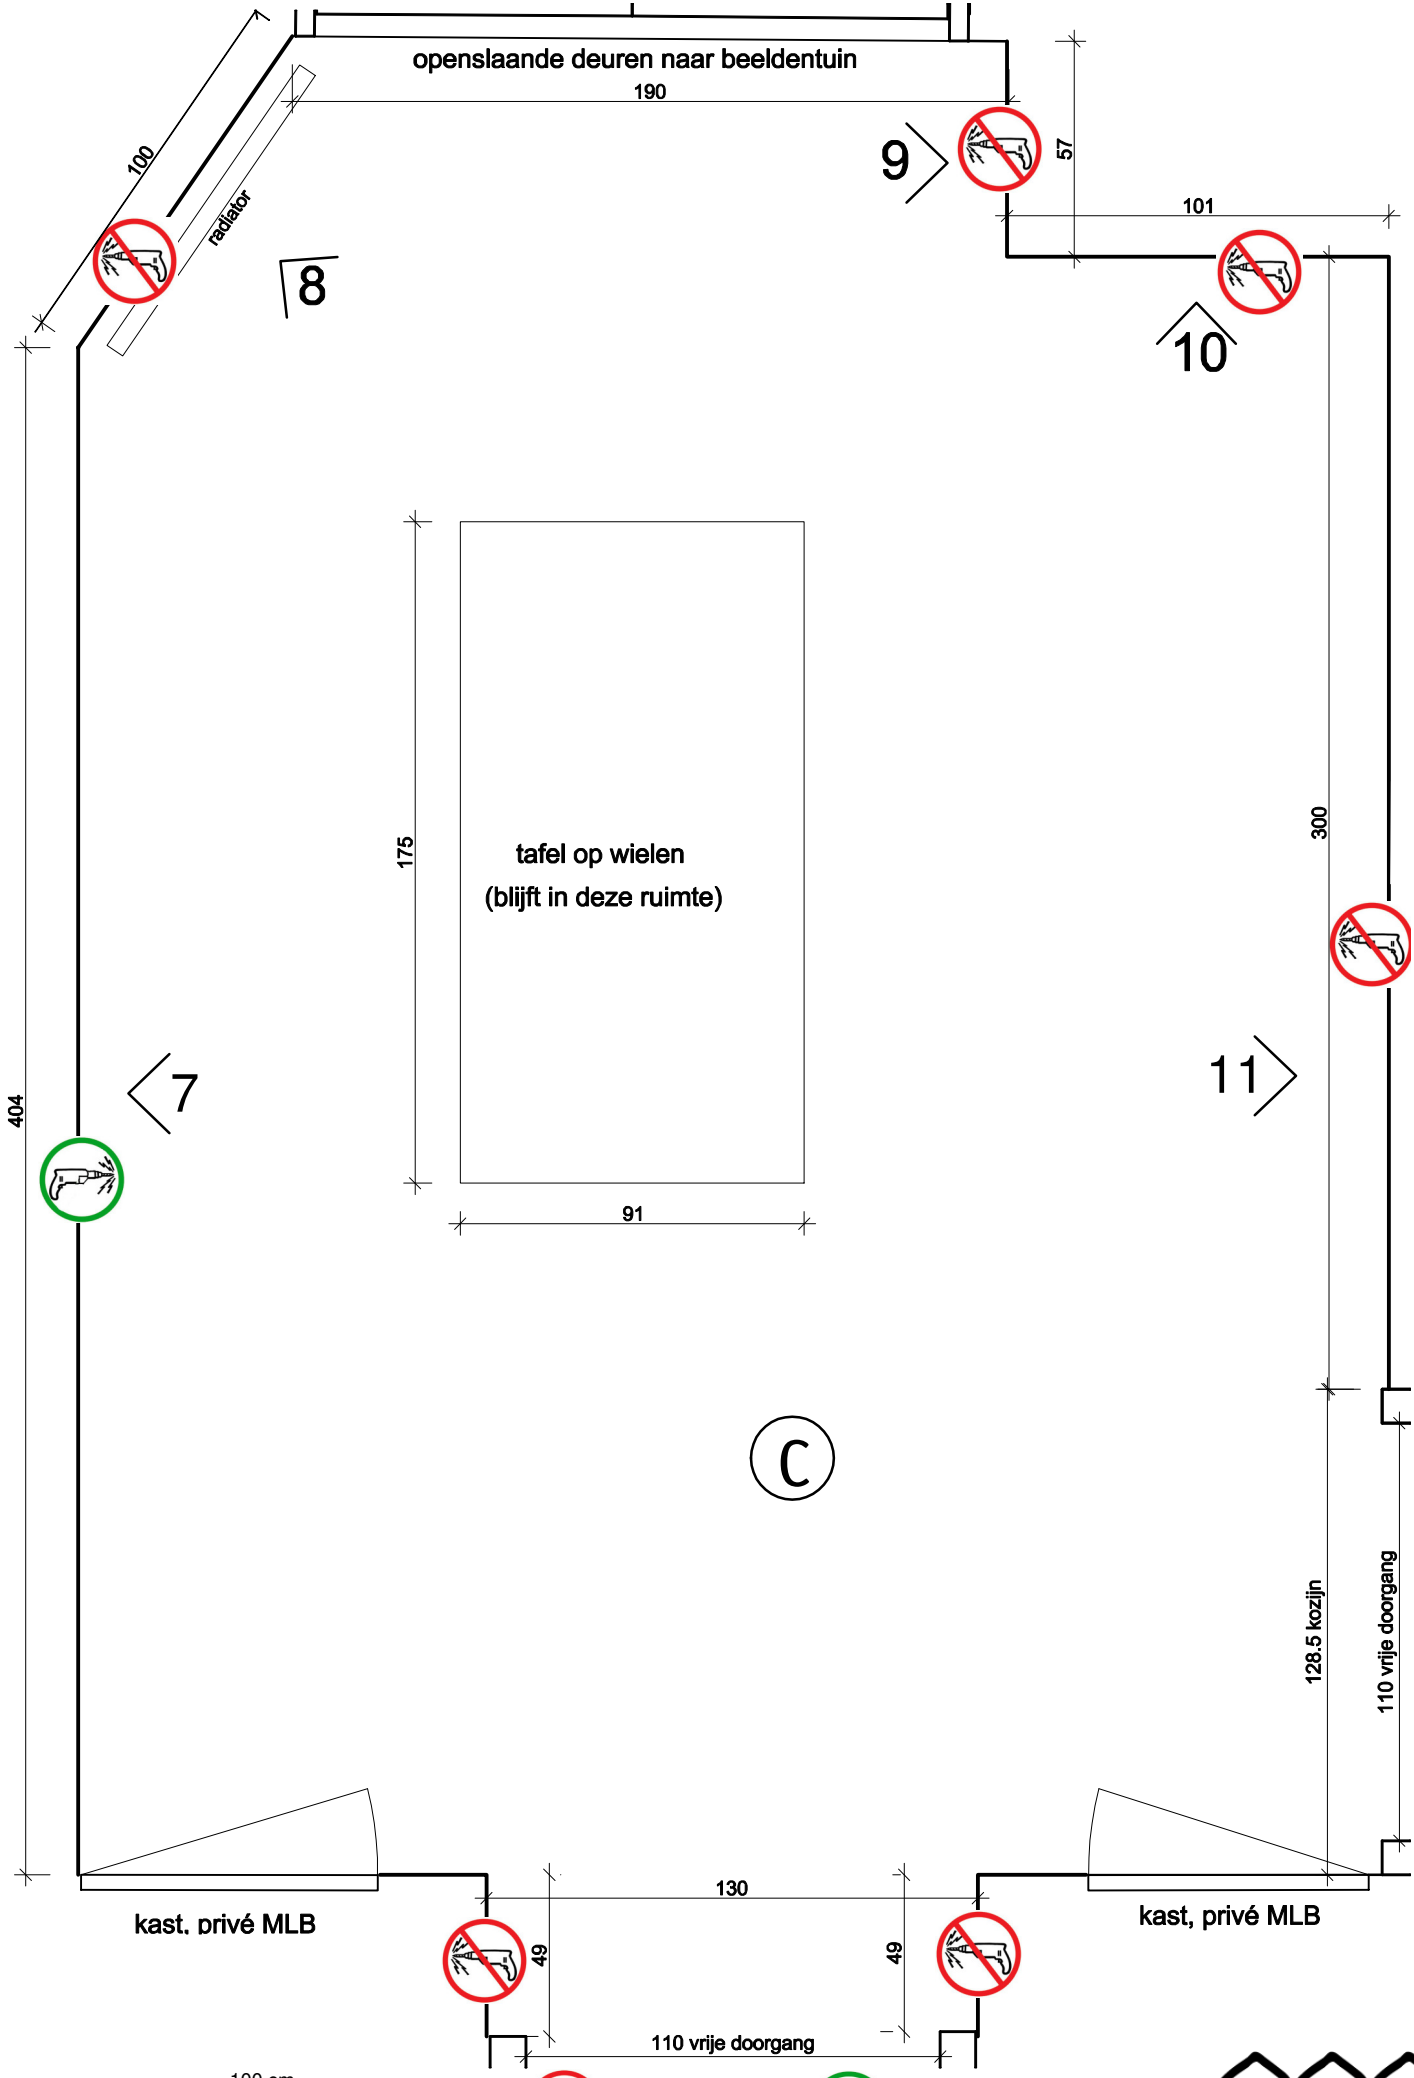

openslaande deuren naar beeldentuin
190

100

radiator

8

9

57

101

10

175

tafel op wielen
(blijft in deze ruimte)

91

300

11

404

7

C

128.5 kozijn

110 vrije doorgang

kast. privé MLB

130

kast, privé MLB

49

49

110 vrije doorgang


100 cm


er kunnen geen rechten ontleend worden aan de maatvoering

= NIET BOREN
schroeven, spijkers,
spelden en andere
prikdingen ook niet
toegestaan.


= gaten maken
toegestaan



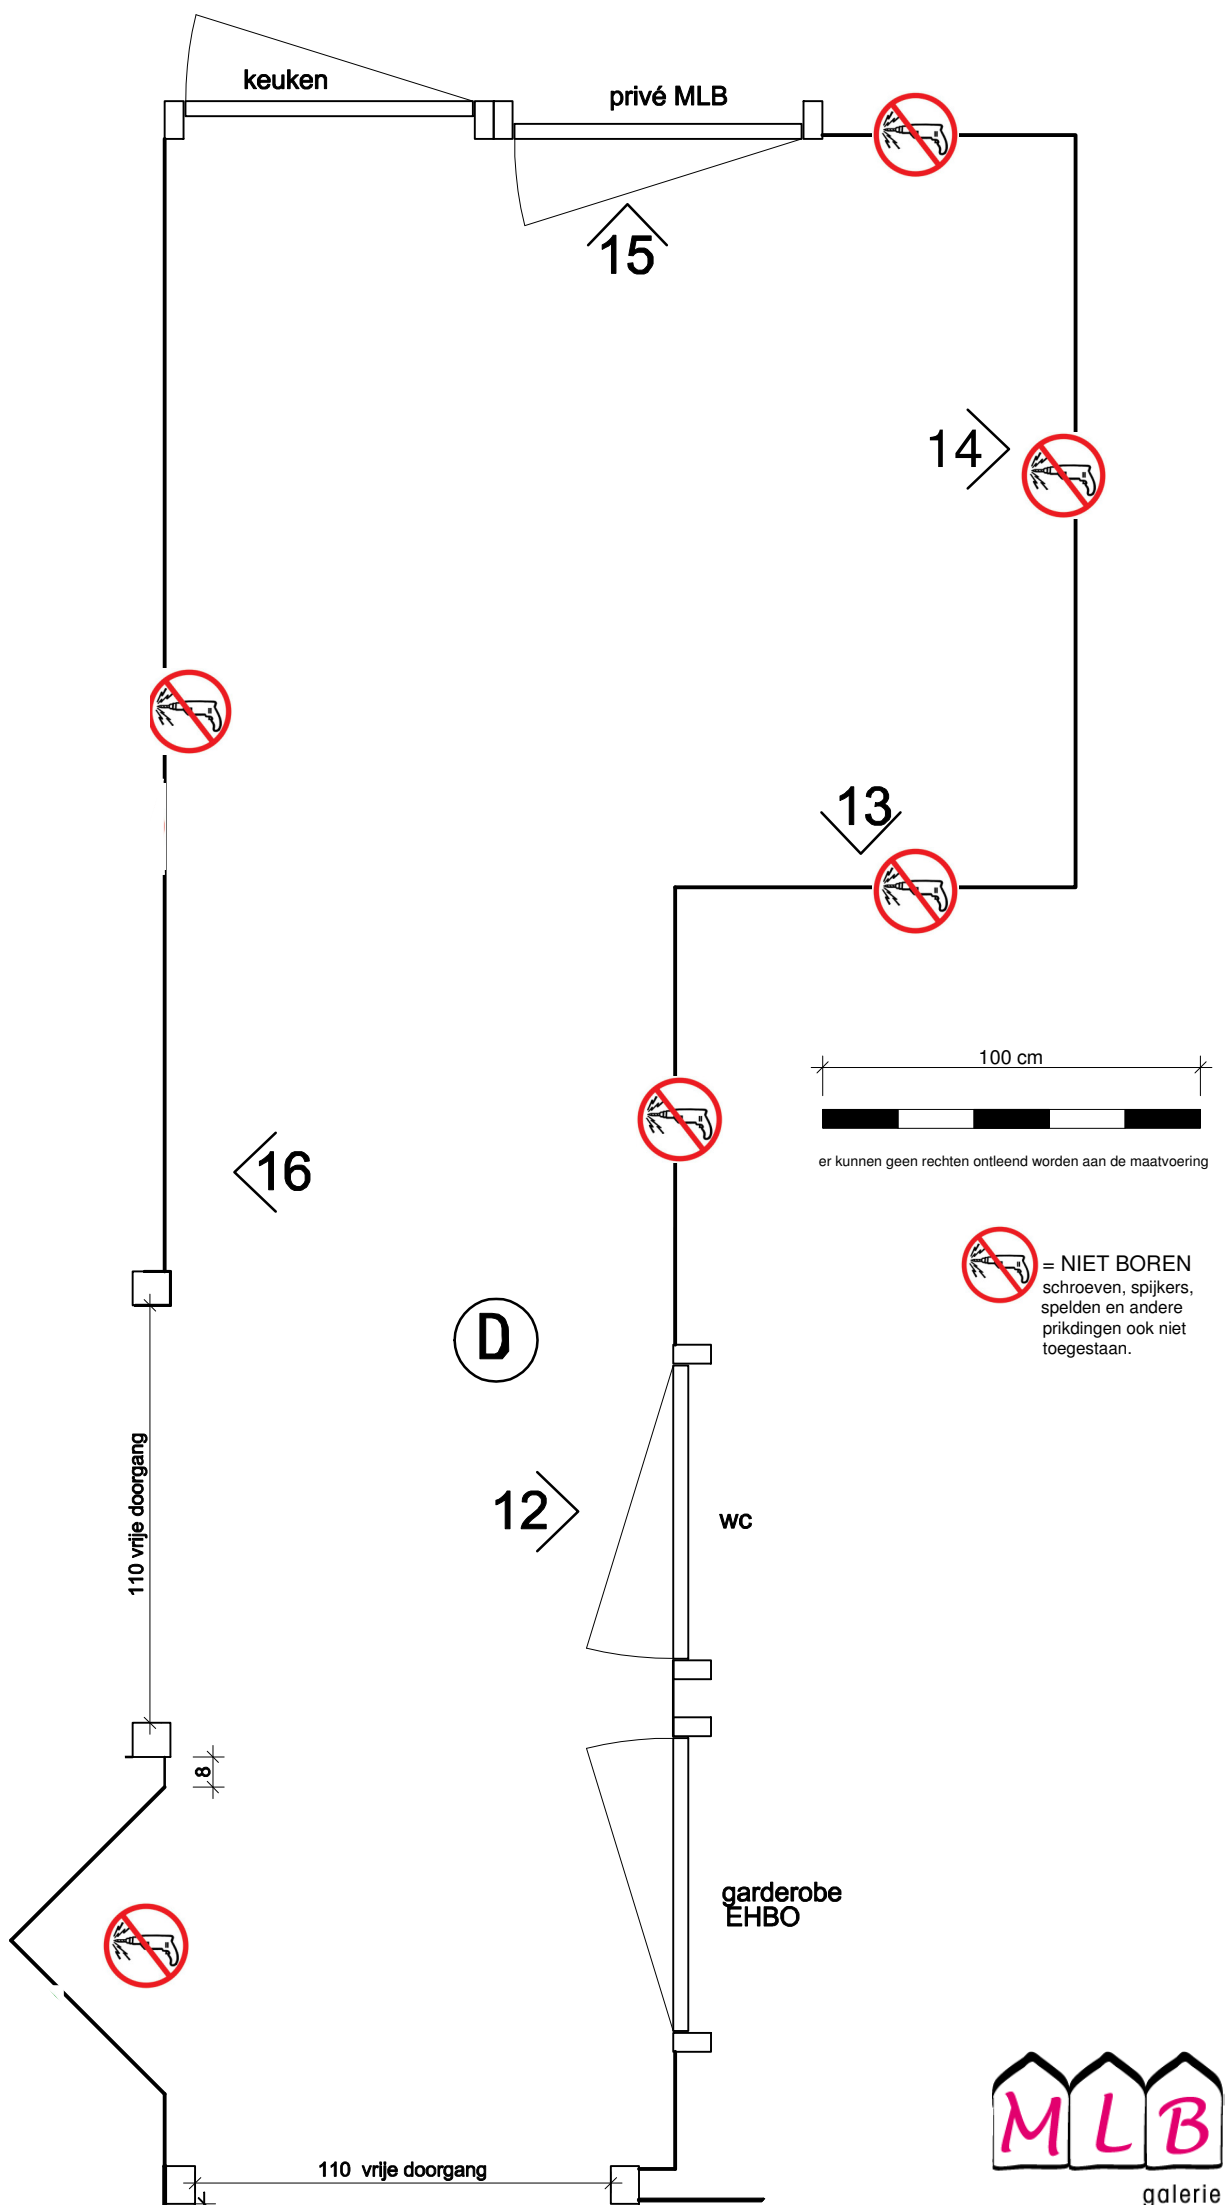

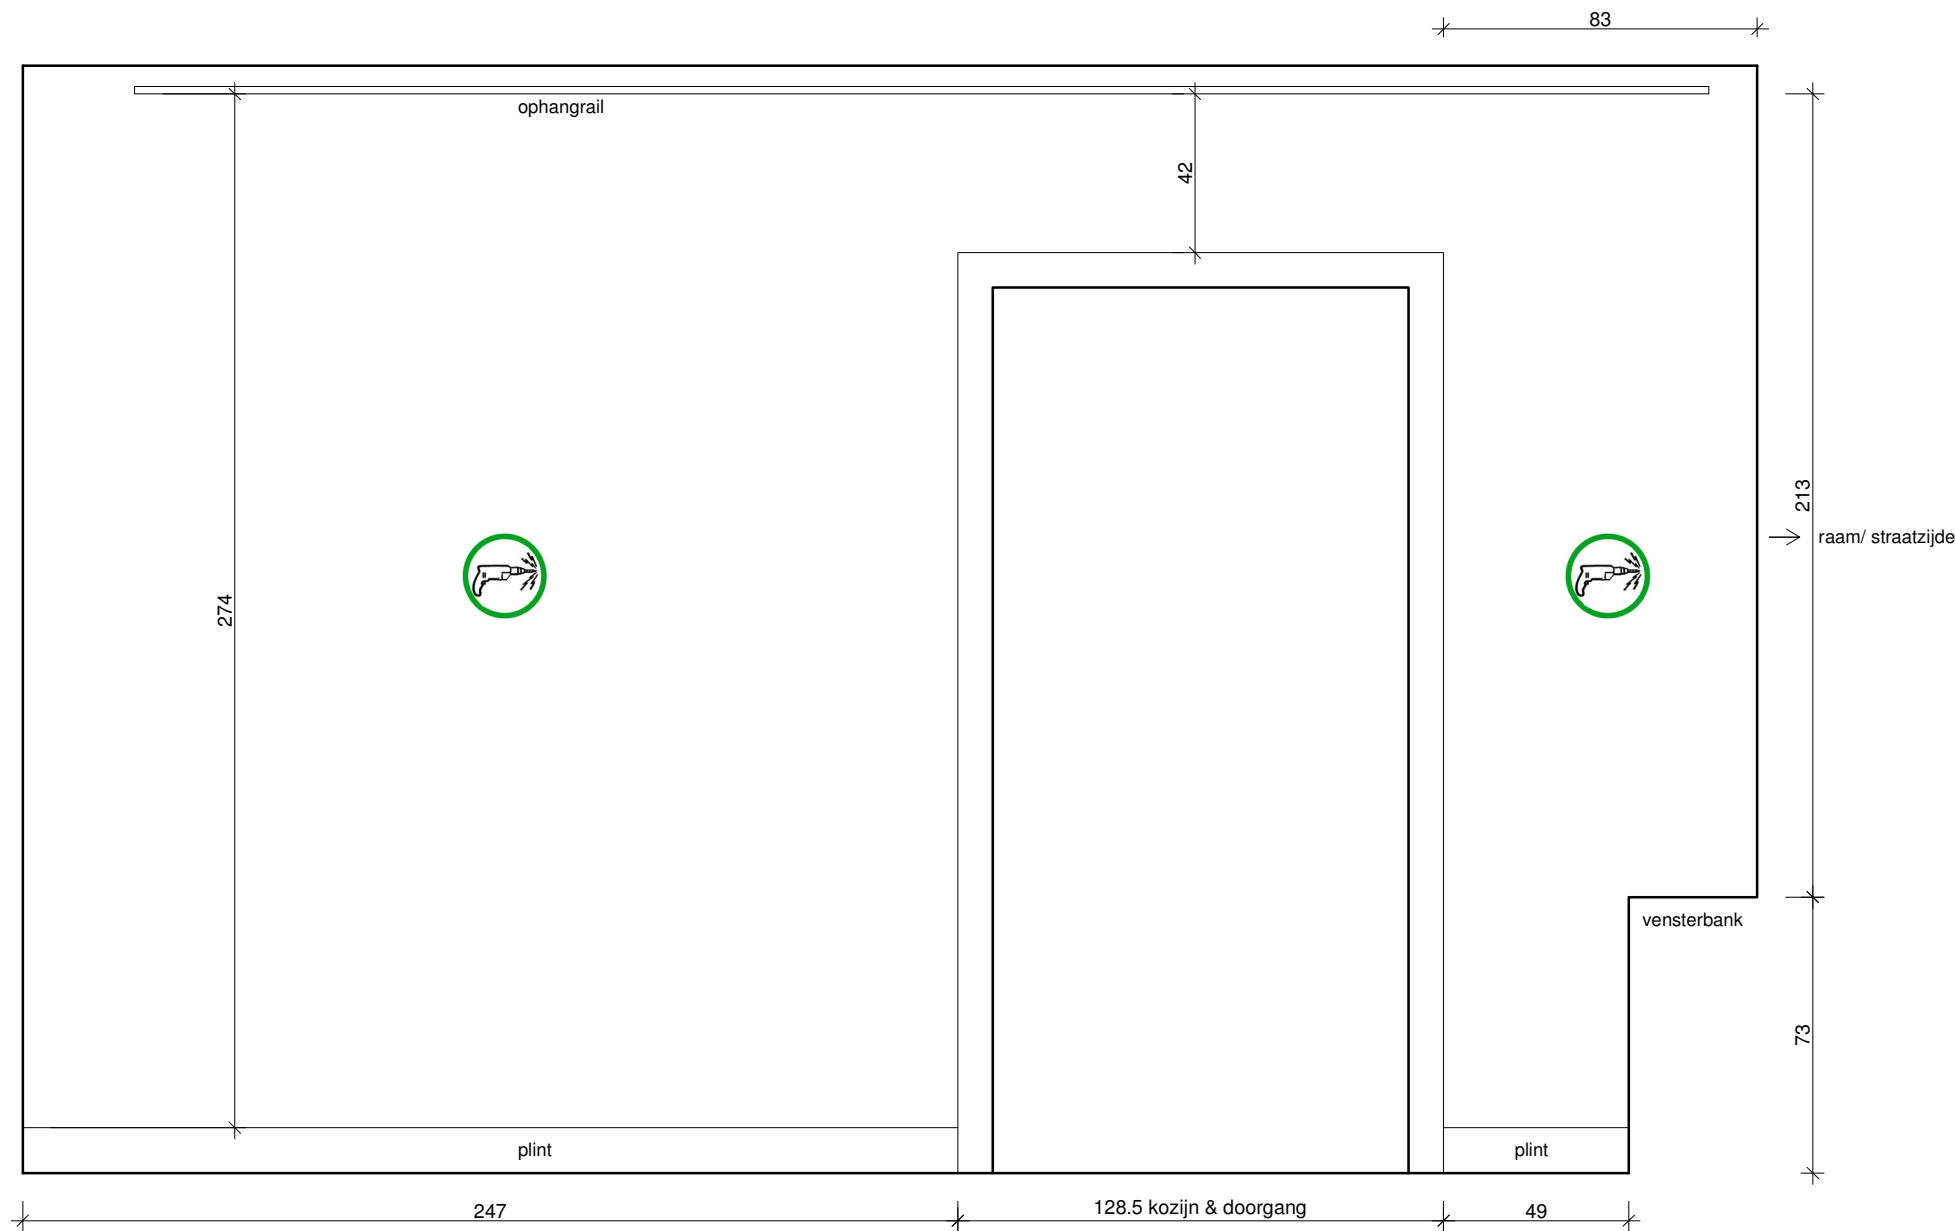


1 wand tussen straatruimte en zijruimte

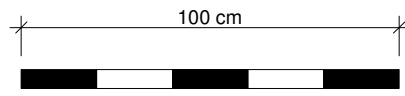

er kunnen geen rechten ontleend worden aan de maatvoering


 = NIET BOREN
schroeven, spijkers,
spelden en andere
prikdingen ook niet
toegestaan.

 = gaten maken
toegestaan

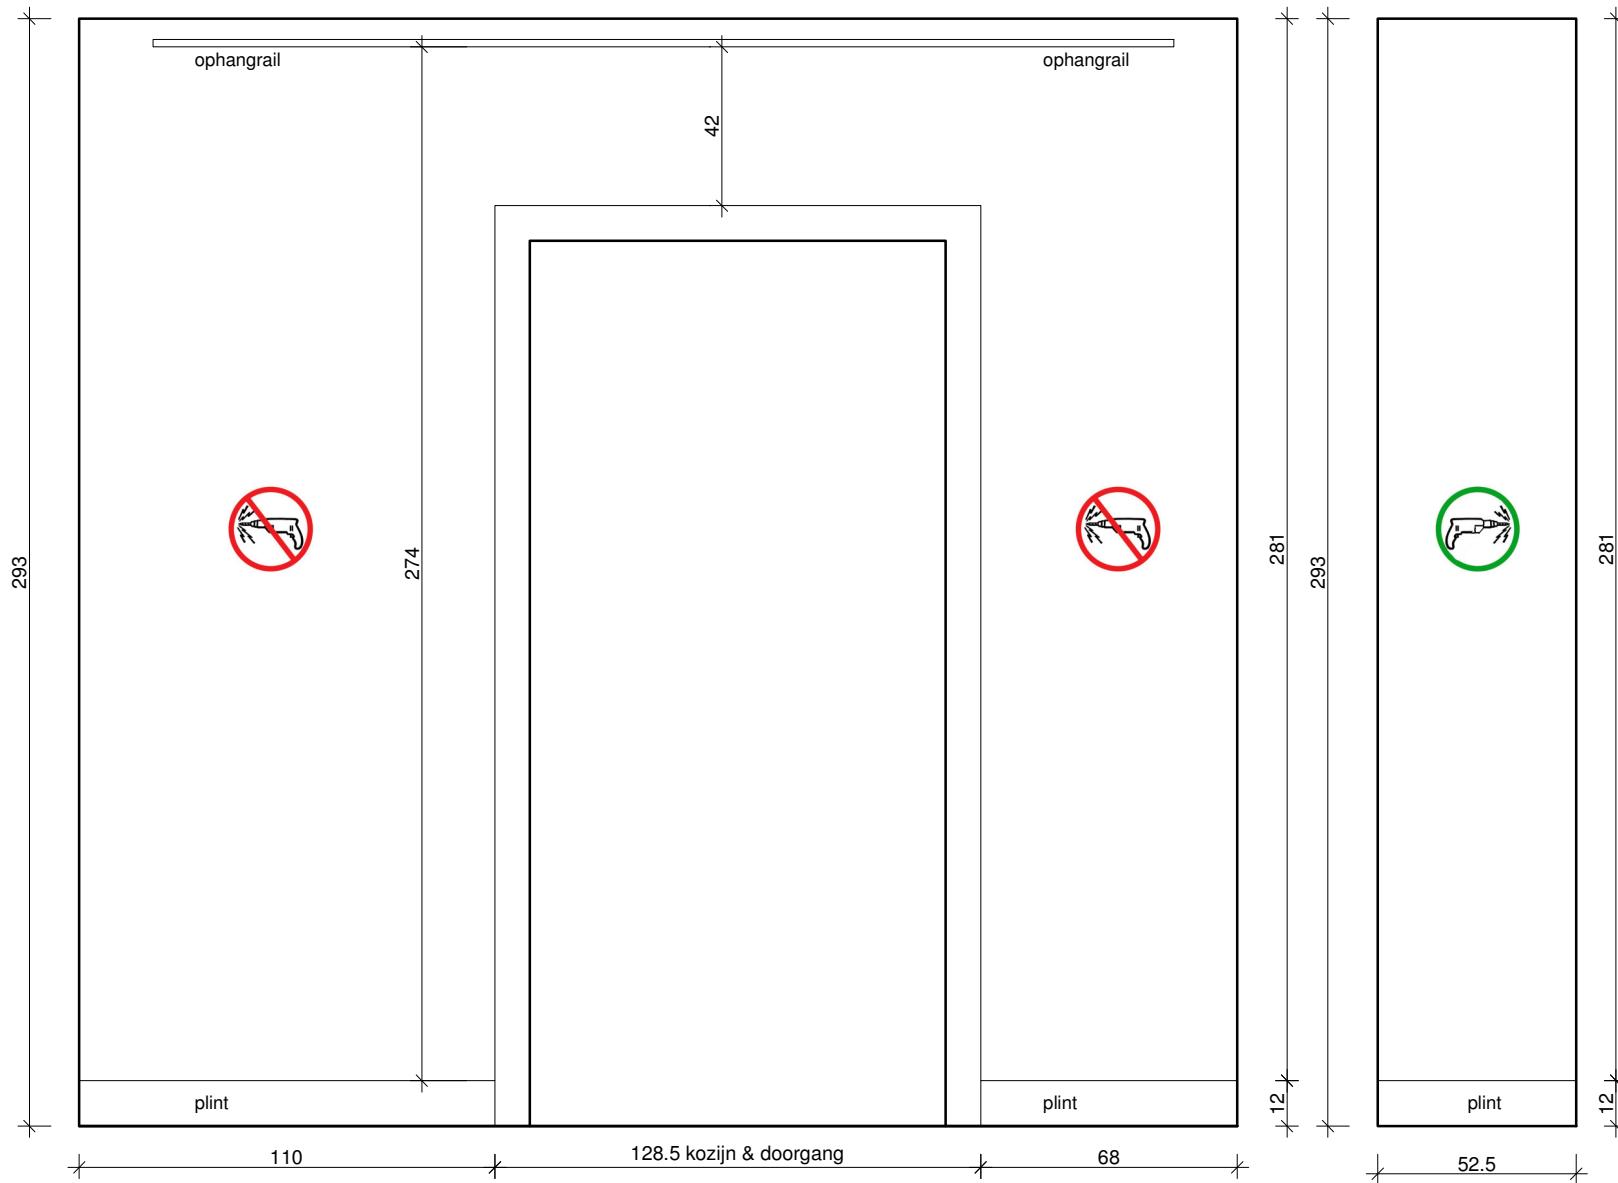


2 wand tussen straatruimte en tuinruimte
recht tegenover entree / etalageraam


2a

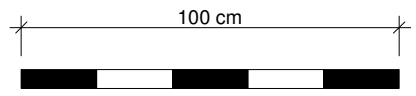


er kunnen geen rechten ontleend worden aan de maatvoering

 = NIET BOREN
schroeven, spijkers,
spelden en andere
prikdingen ook niet
toegestaan.

 = gaten maken
toegestaan

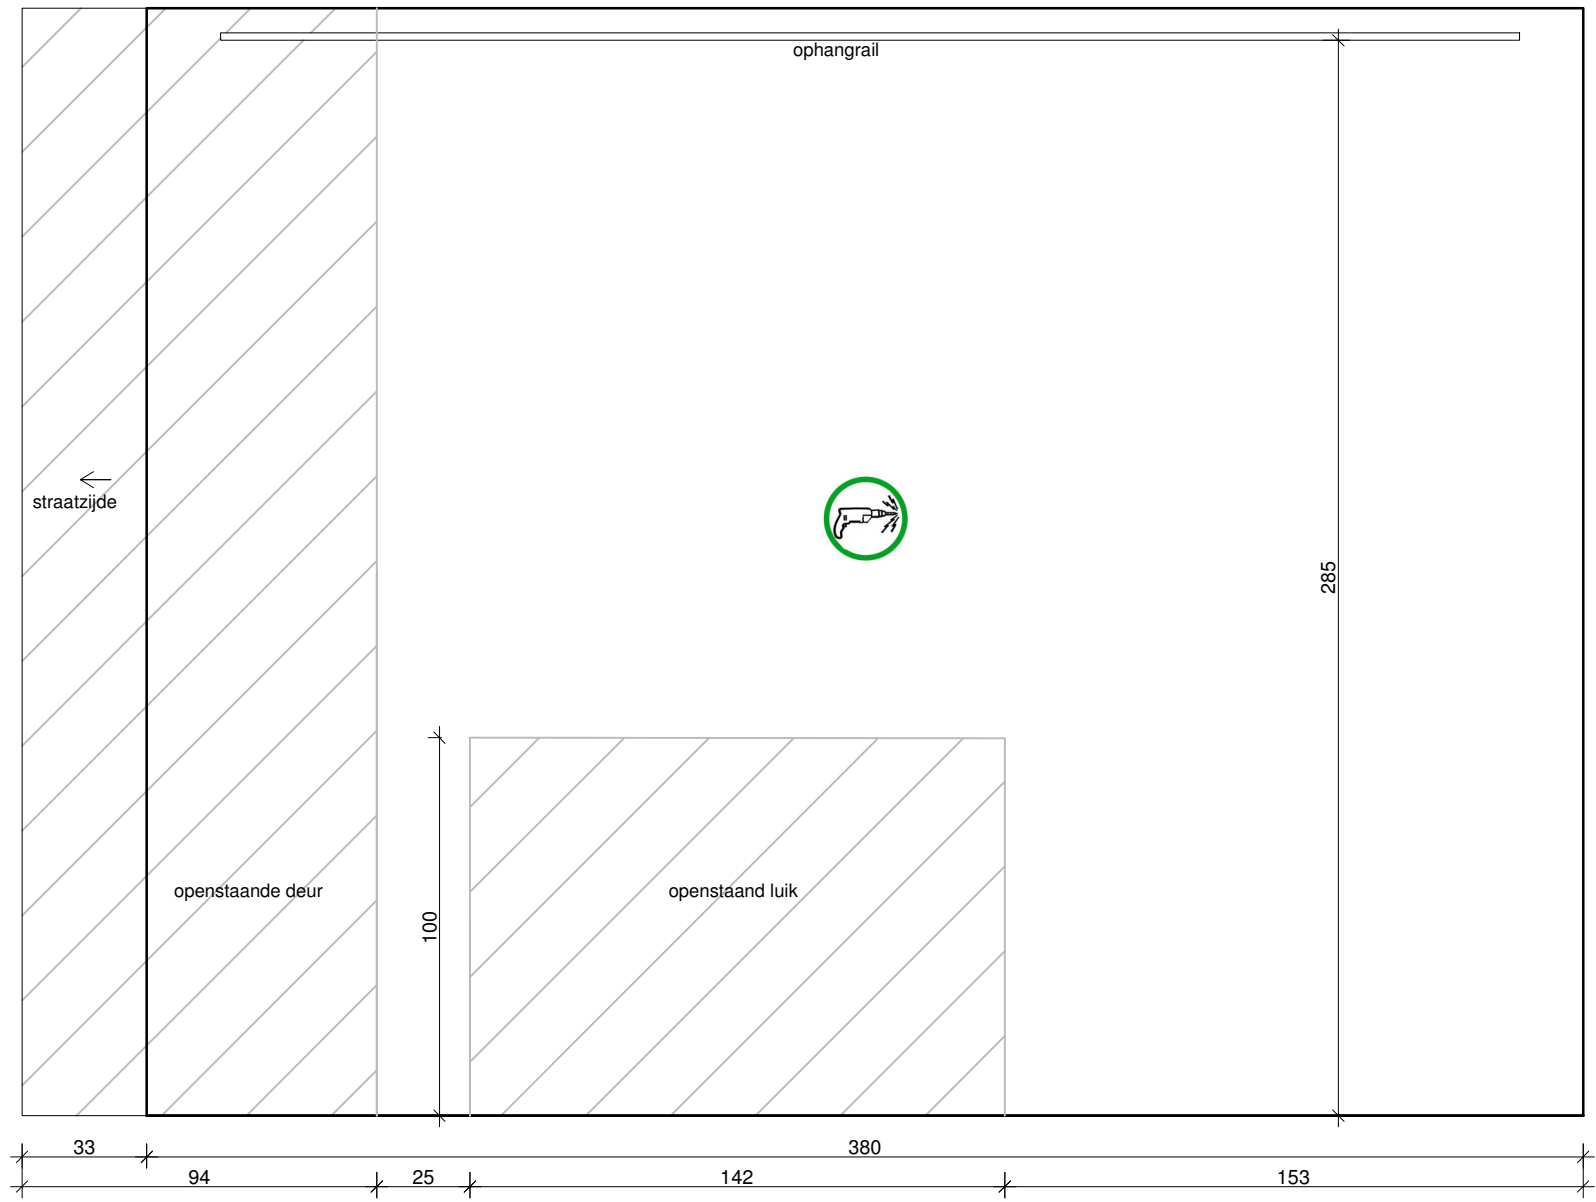


3 wand straatruimte naast entreedeur

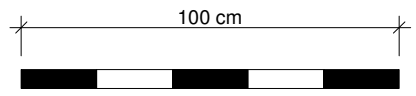


er kunnen geen rechten ontleend worden aan de maatvoering

 = NIET BOREN
schroeven, spijkers,
spelden en andere
prikdingen ook niet
toegestaan.


 = gaten maken
toegestaan

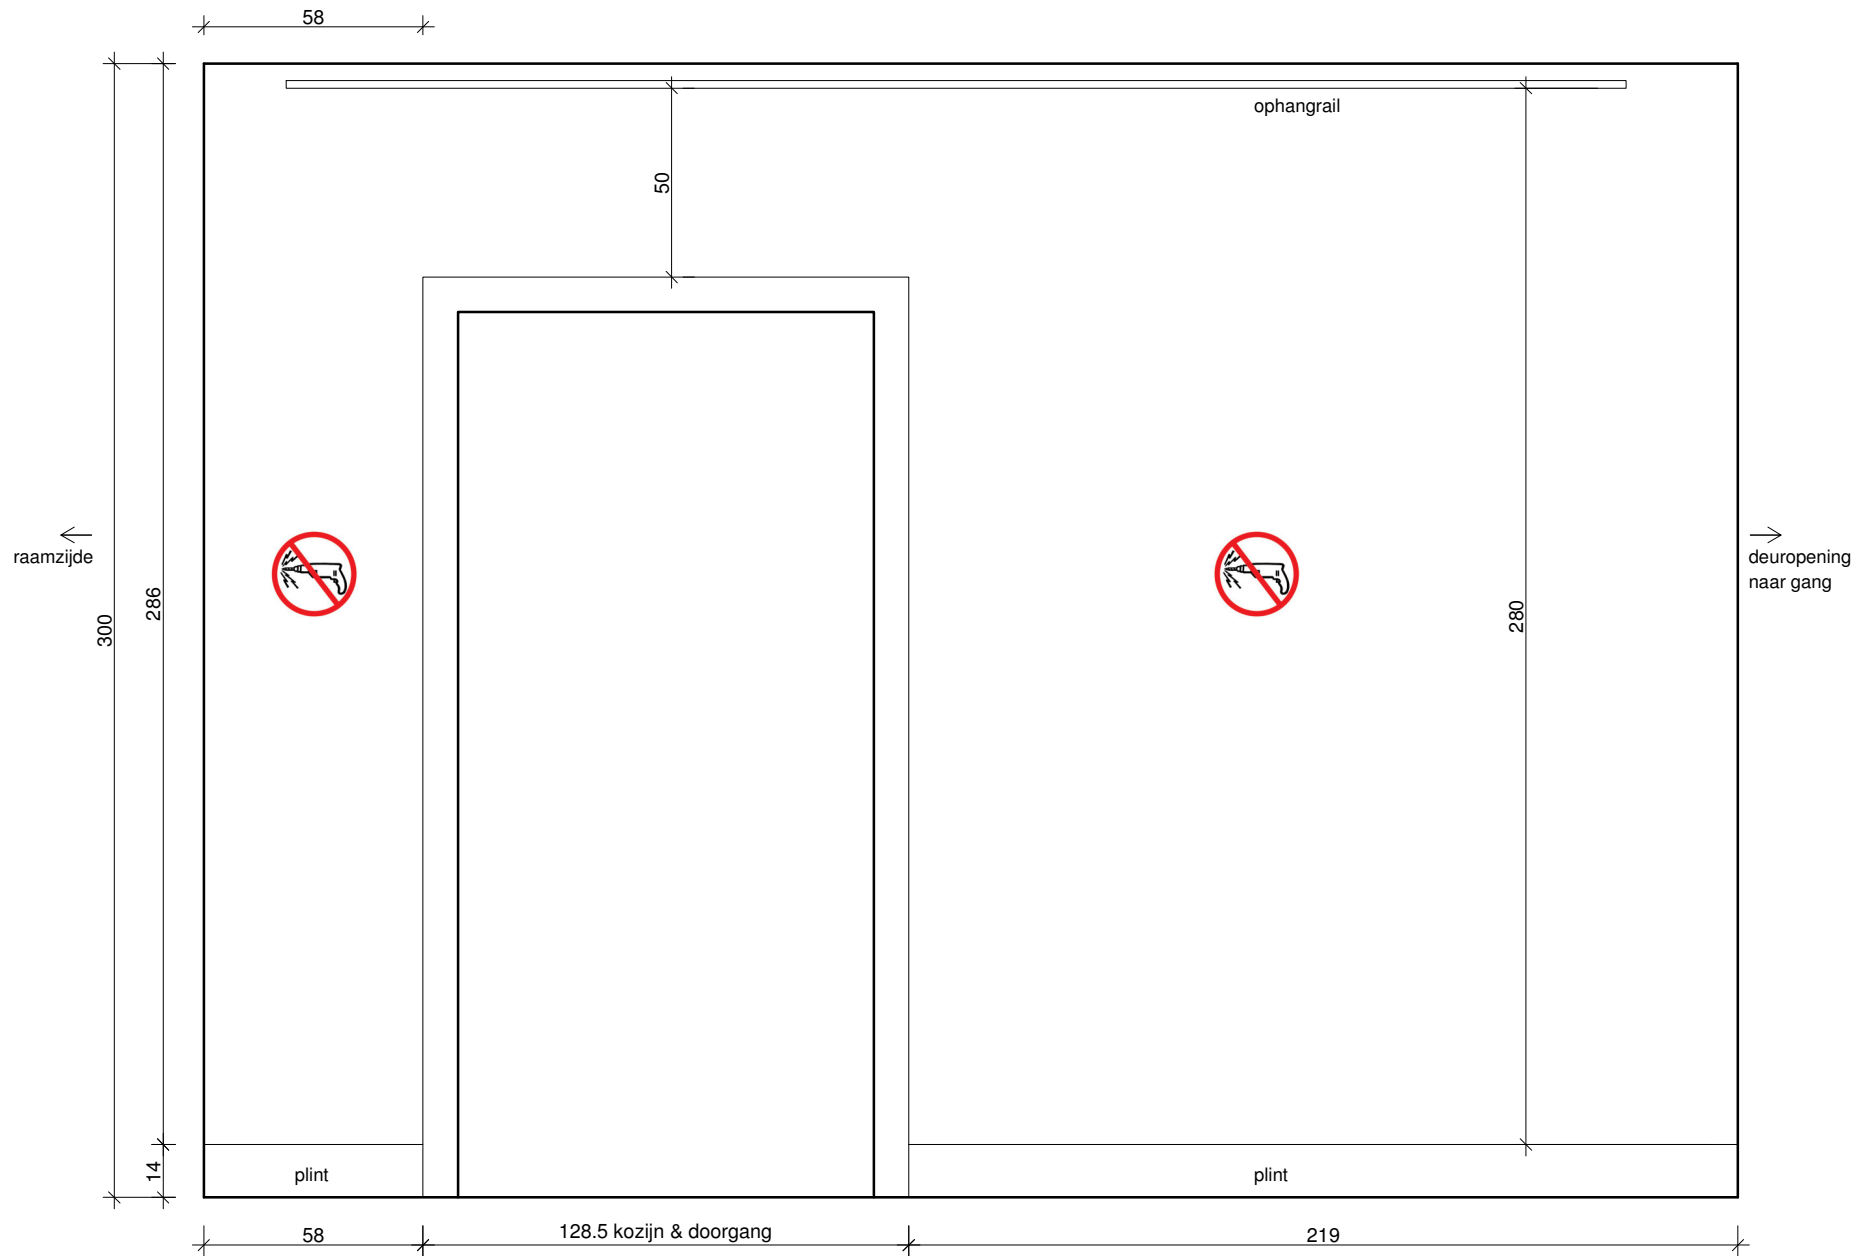


4 wand tussen zijruimte en straatruimte

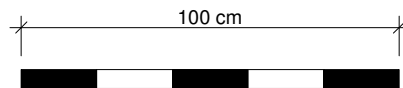


er kunnen geen rechten ontleend worden aan de maatvoering

 = NIET BOREN
schroeven, spijkers,
spelden en andere
prikdingen ook niet
toegestaan.

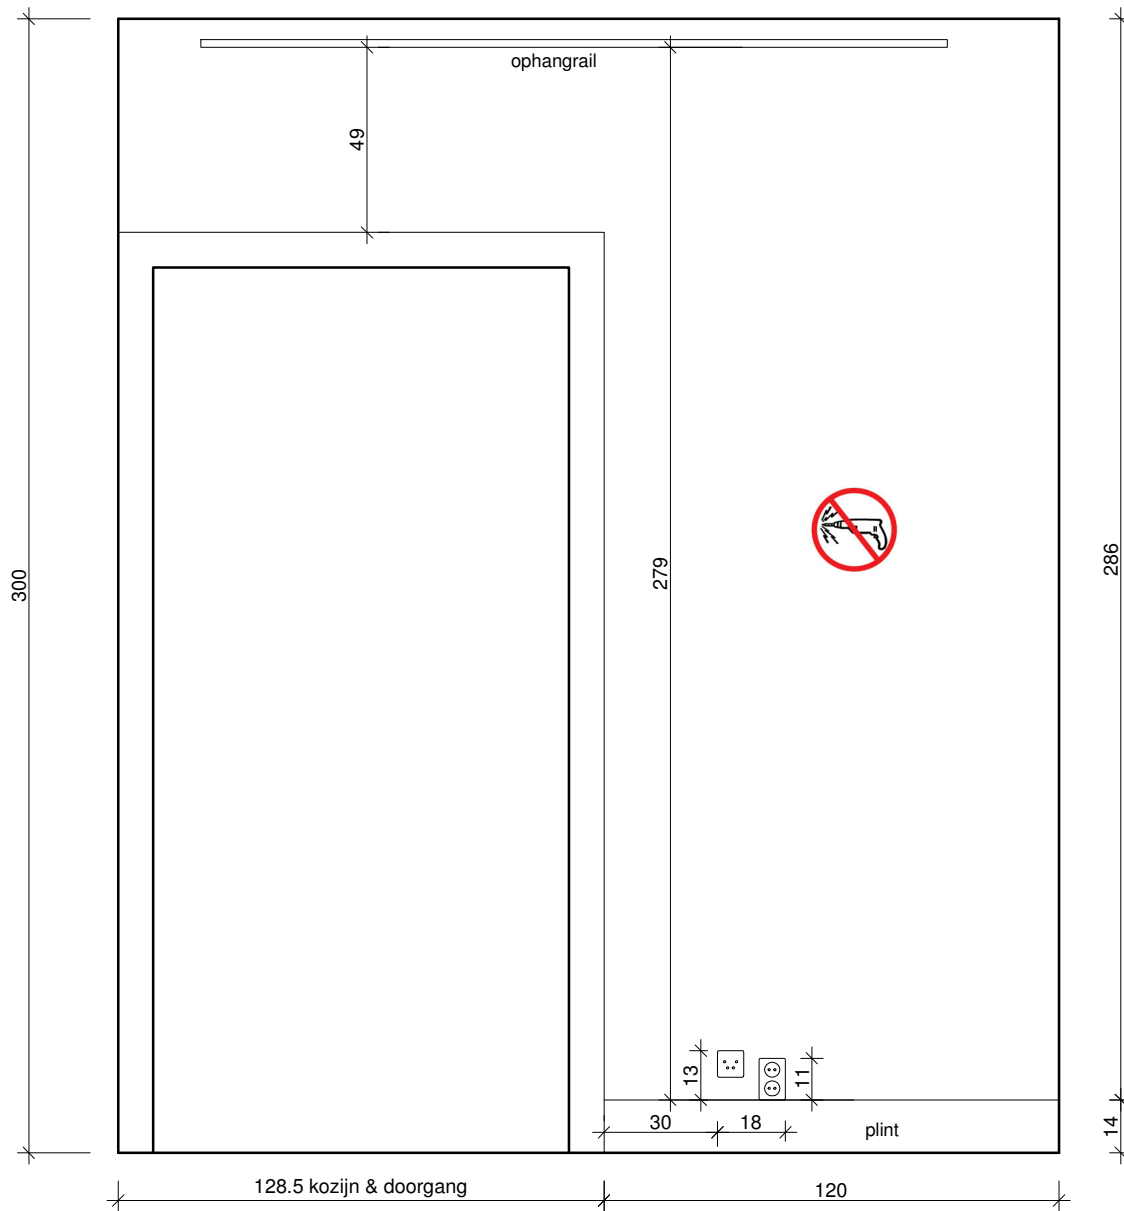


5 wand tussen zijruimte en gangruimte

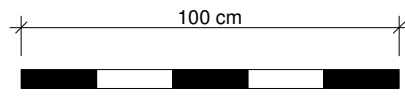


er kunnen geen rechten ontleend worden aan de maatvoering

 = NIET BOREN
schroeven, spijkers,
spelden en andere
prikdingen ook niet
toegestaan.

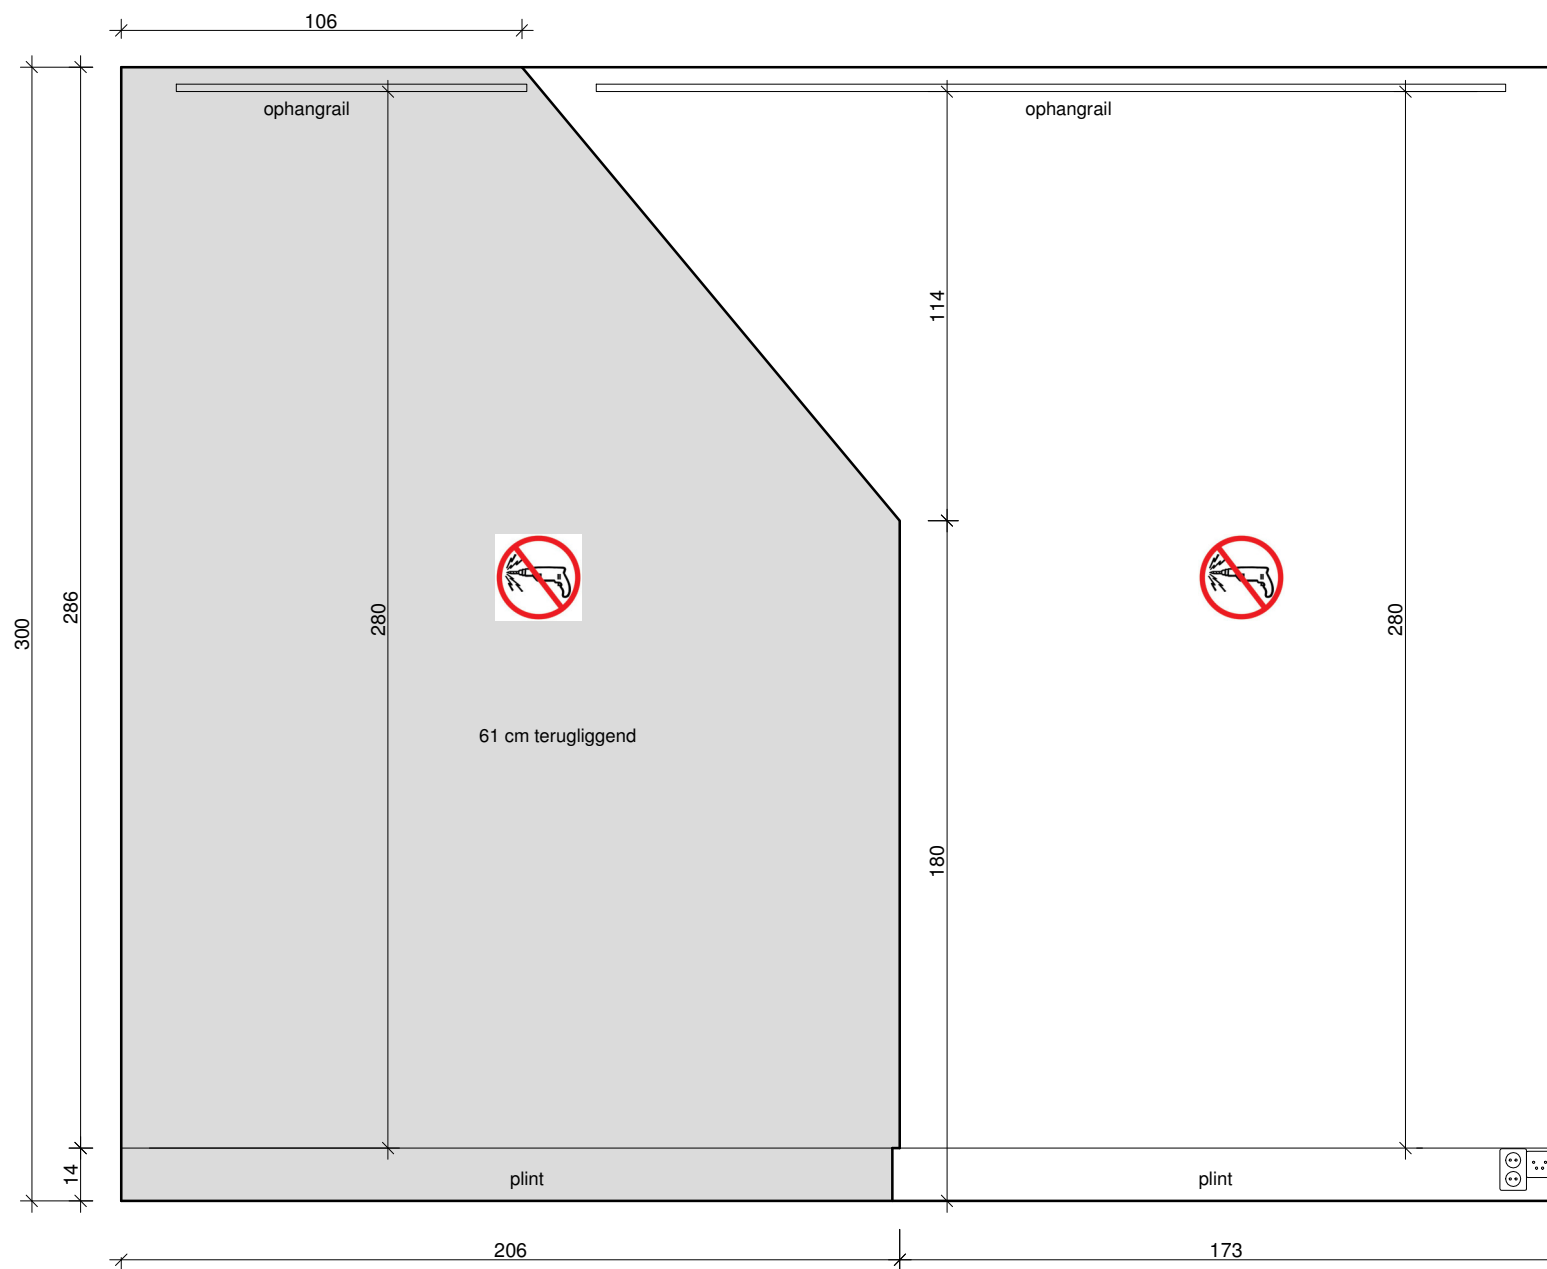


6 wand zijruimte

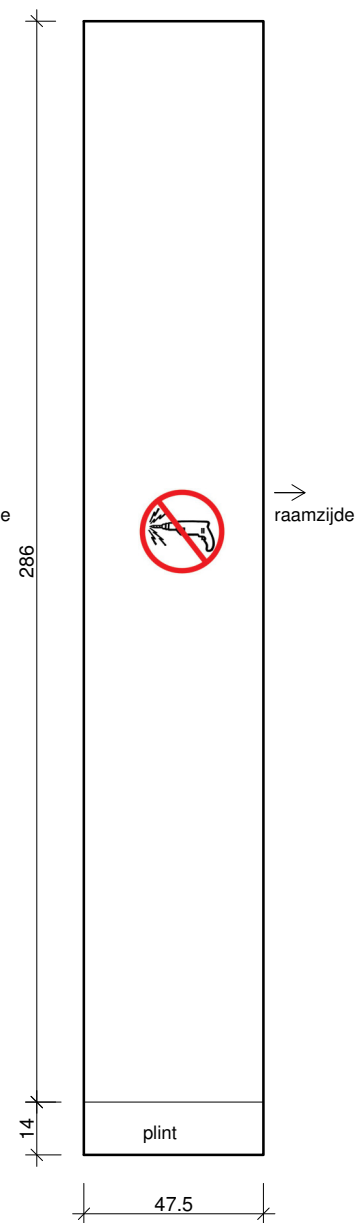


6a

schuin wandje

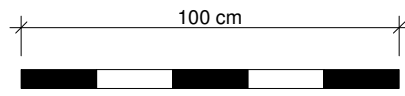


er kunnen geen rechten ontleend worden aan de maatvoering


 = NIET BOREN
schroeven, spijkers,
spelden en andere
prikdingen ook niet
toegestaan.




galerie

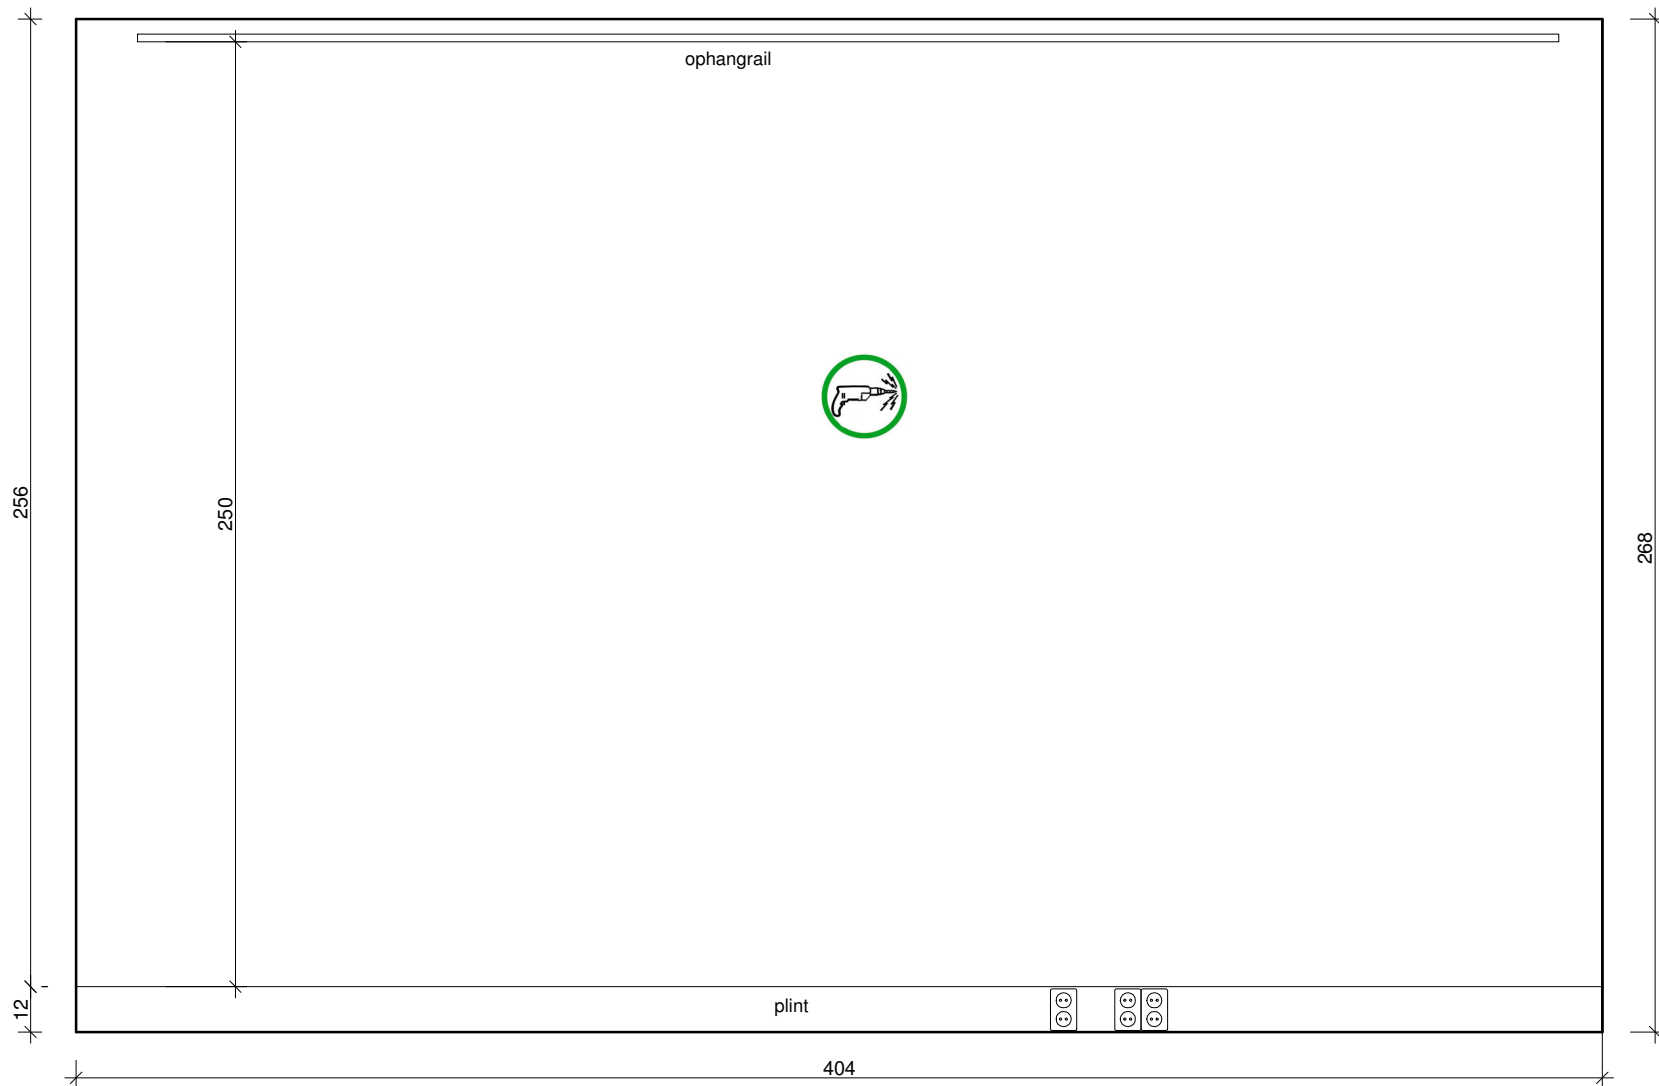

7 wand tuinruimte

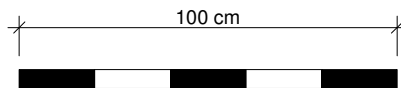


er kunnen geen rechten ontleend worden aan de maatvoering

 = NIET BOREN
schroeven, spijkers,
spelden en andere
prikdingen ook niet
toegestaan.


 = gaten maken
toegestaan




galerie

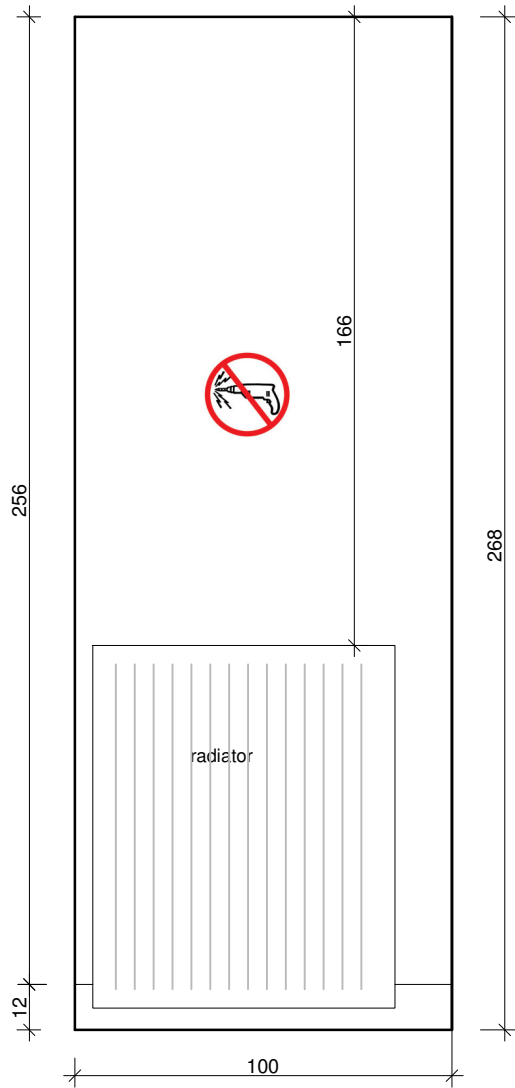


8 wand naast tuindeuren

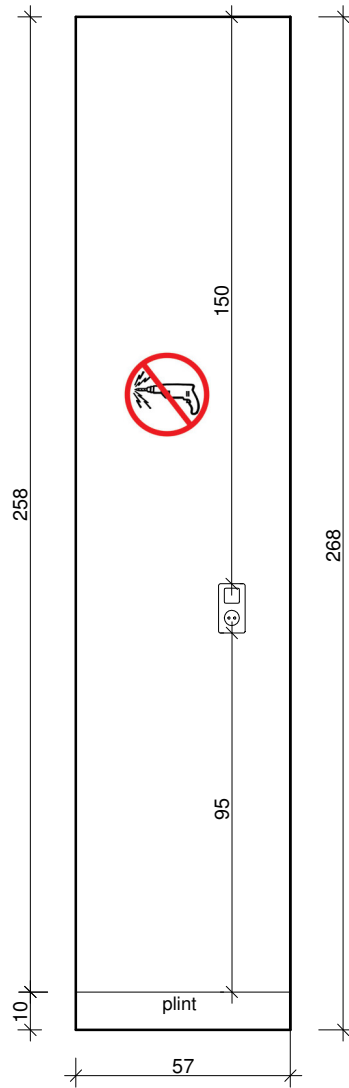


9 wand naast tuindeuren

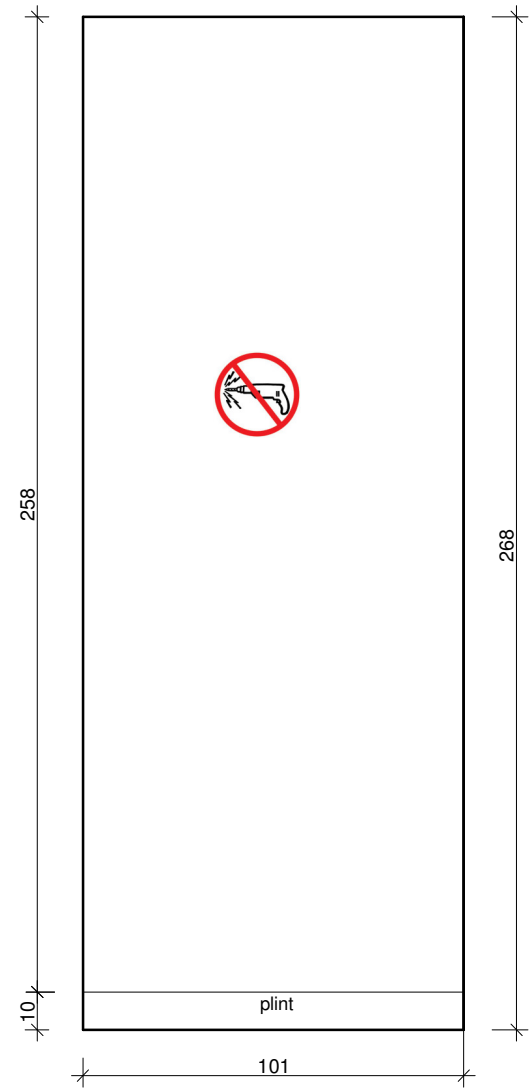


10 wand tuinruimte

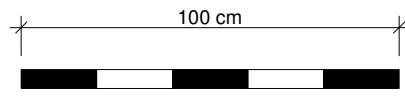


er kunnen geen rechten ontleend worden aan de maatvoering

 = NIET BOREN
schroeven, spijkers,
spelden en andere
prikdingen ook niet
toegestaan.

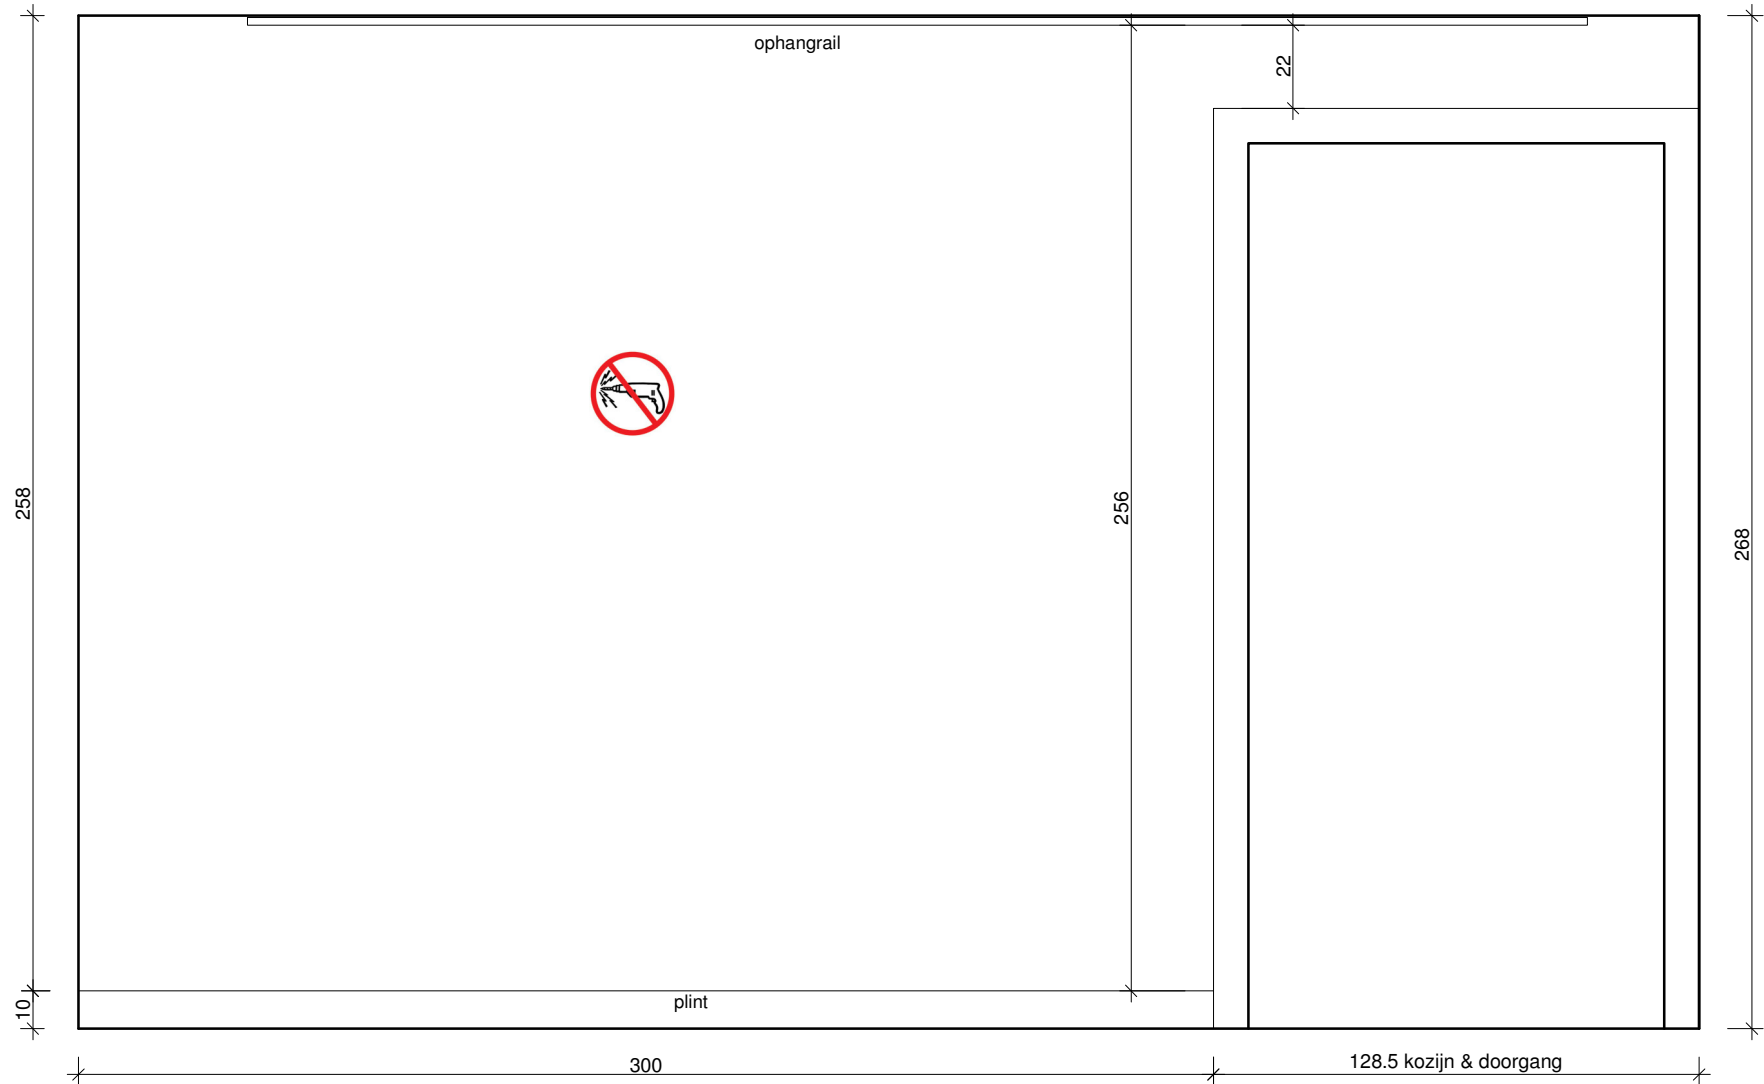


11 wand tussen tuinruimte en hal/gang

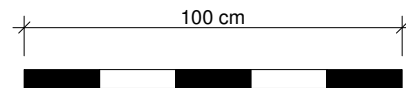


er kunnen geen rechten ontleend worden aan de maatvoering

 = NIET BOREN
schroeven, spijkers,
spelden en andere
prikdingen ook niet
toegestaan.

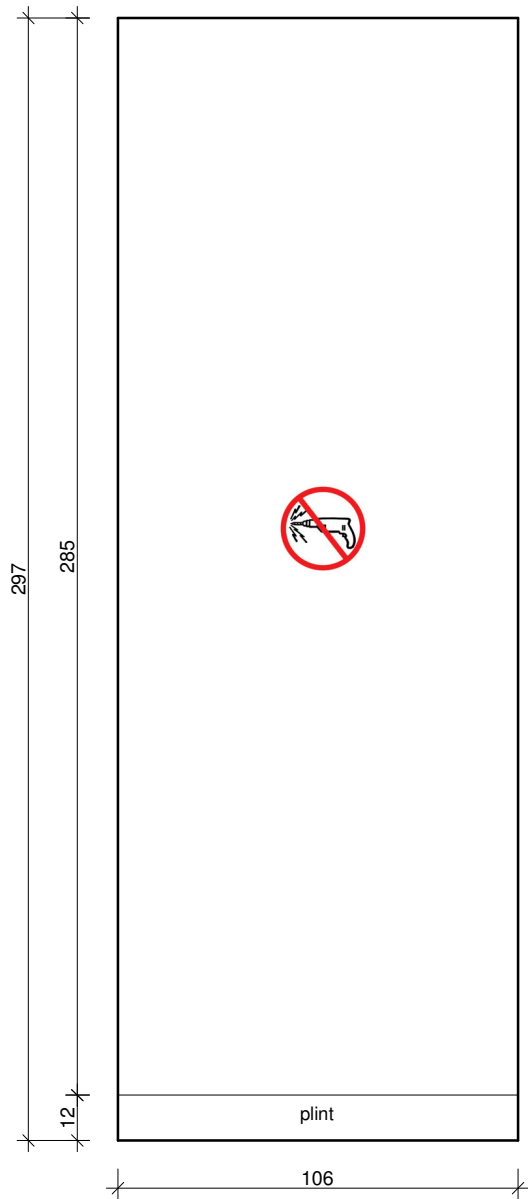


13 wand gang/ hal

gebruik alleen na schriftelijke toestemming galeriehoudster

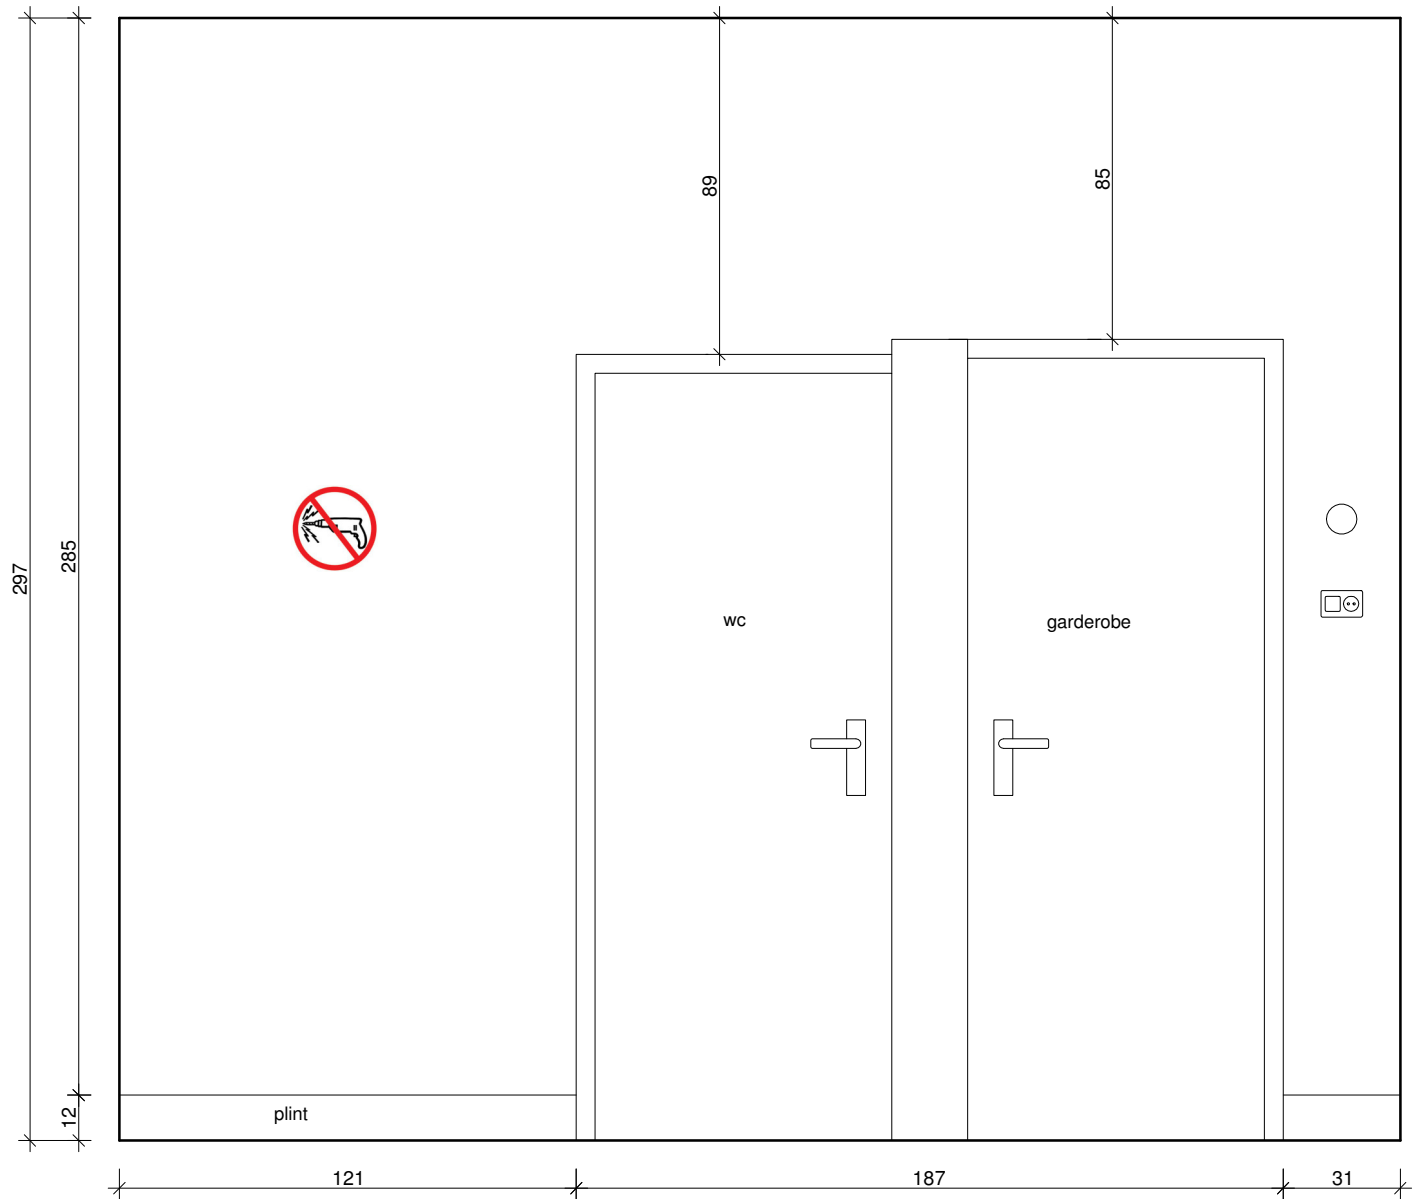


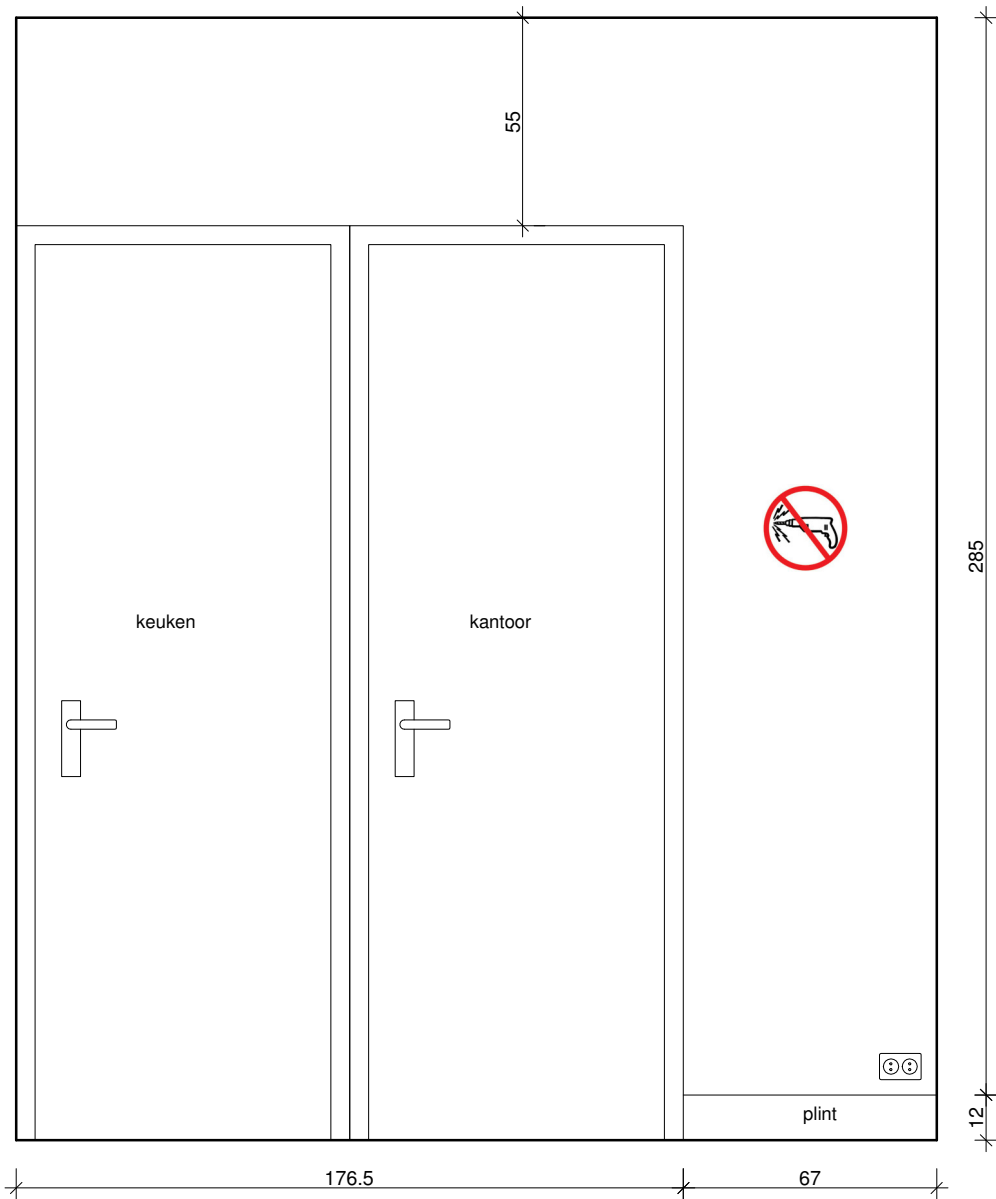
12 wand gang/ hal

gebruik alleen na schriftelijke toestemming galeriehoudster

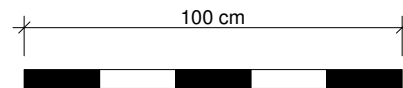


er kunnen geen rechten ontleend worden aan de maatvoering

 = NIET BOREN
schroeven, spijkers,
spelden en andere
prikdingen ook niet
toegestaan.




15 wand gang/ hal

gebruik alleen na schriftelijke toestemming galeriehoudster

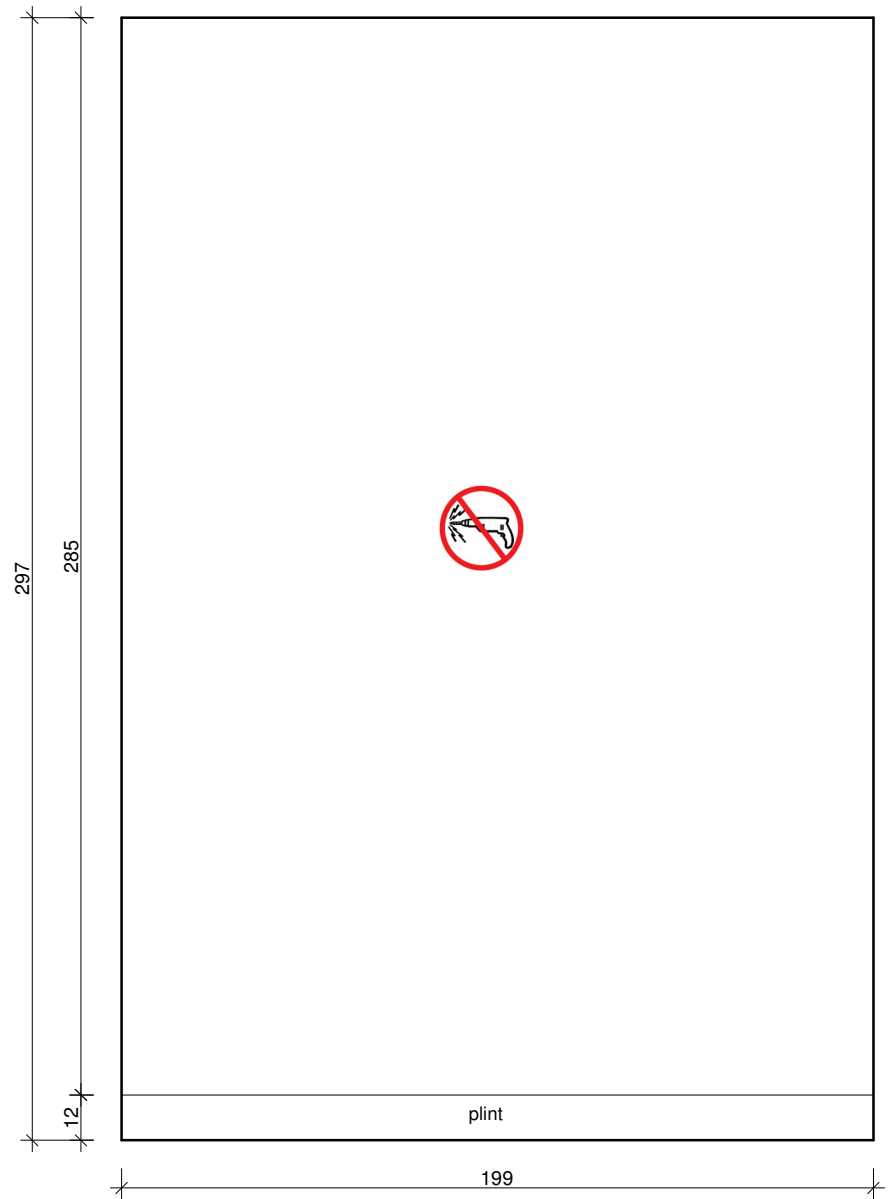


14 wand gang/ hal

gebruik alleen na schriftelijke toestemming galeriehoudster

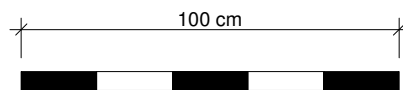


er kunnen geen rechten ontleend worden aan de maatvoering

= NIET BOREN
schroeven, spijkers,
spelden en andere
prikdingen ook niet
toegestaan.

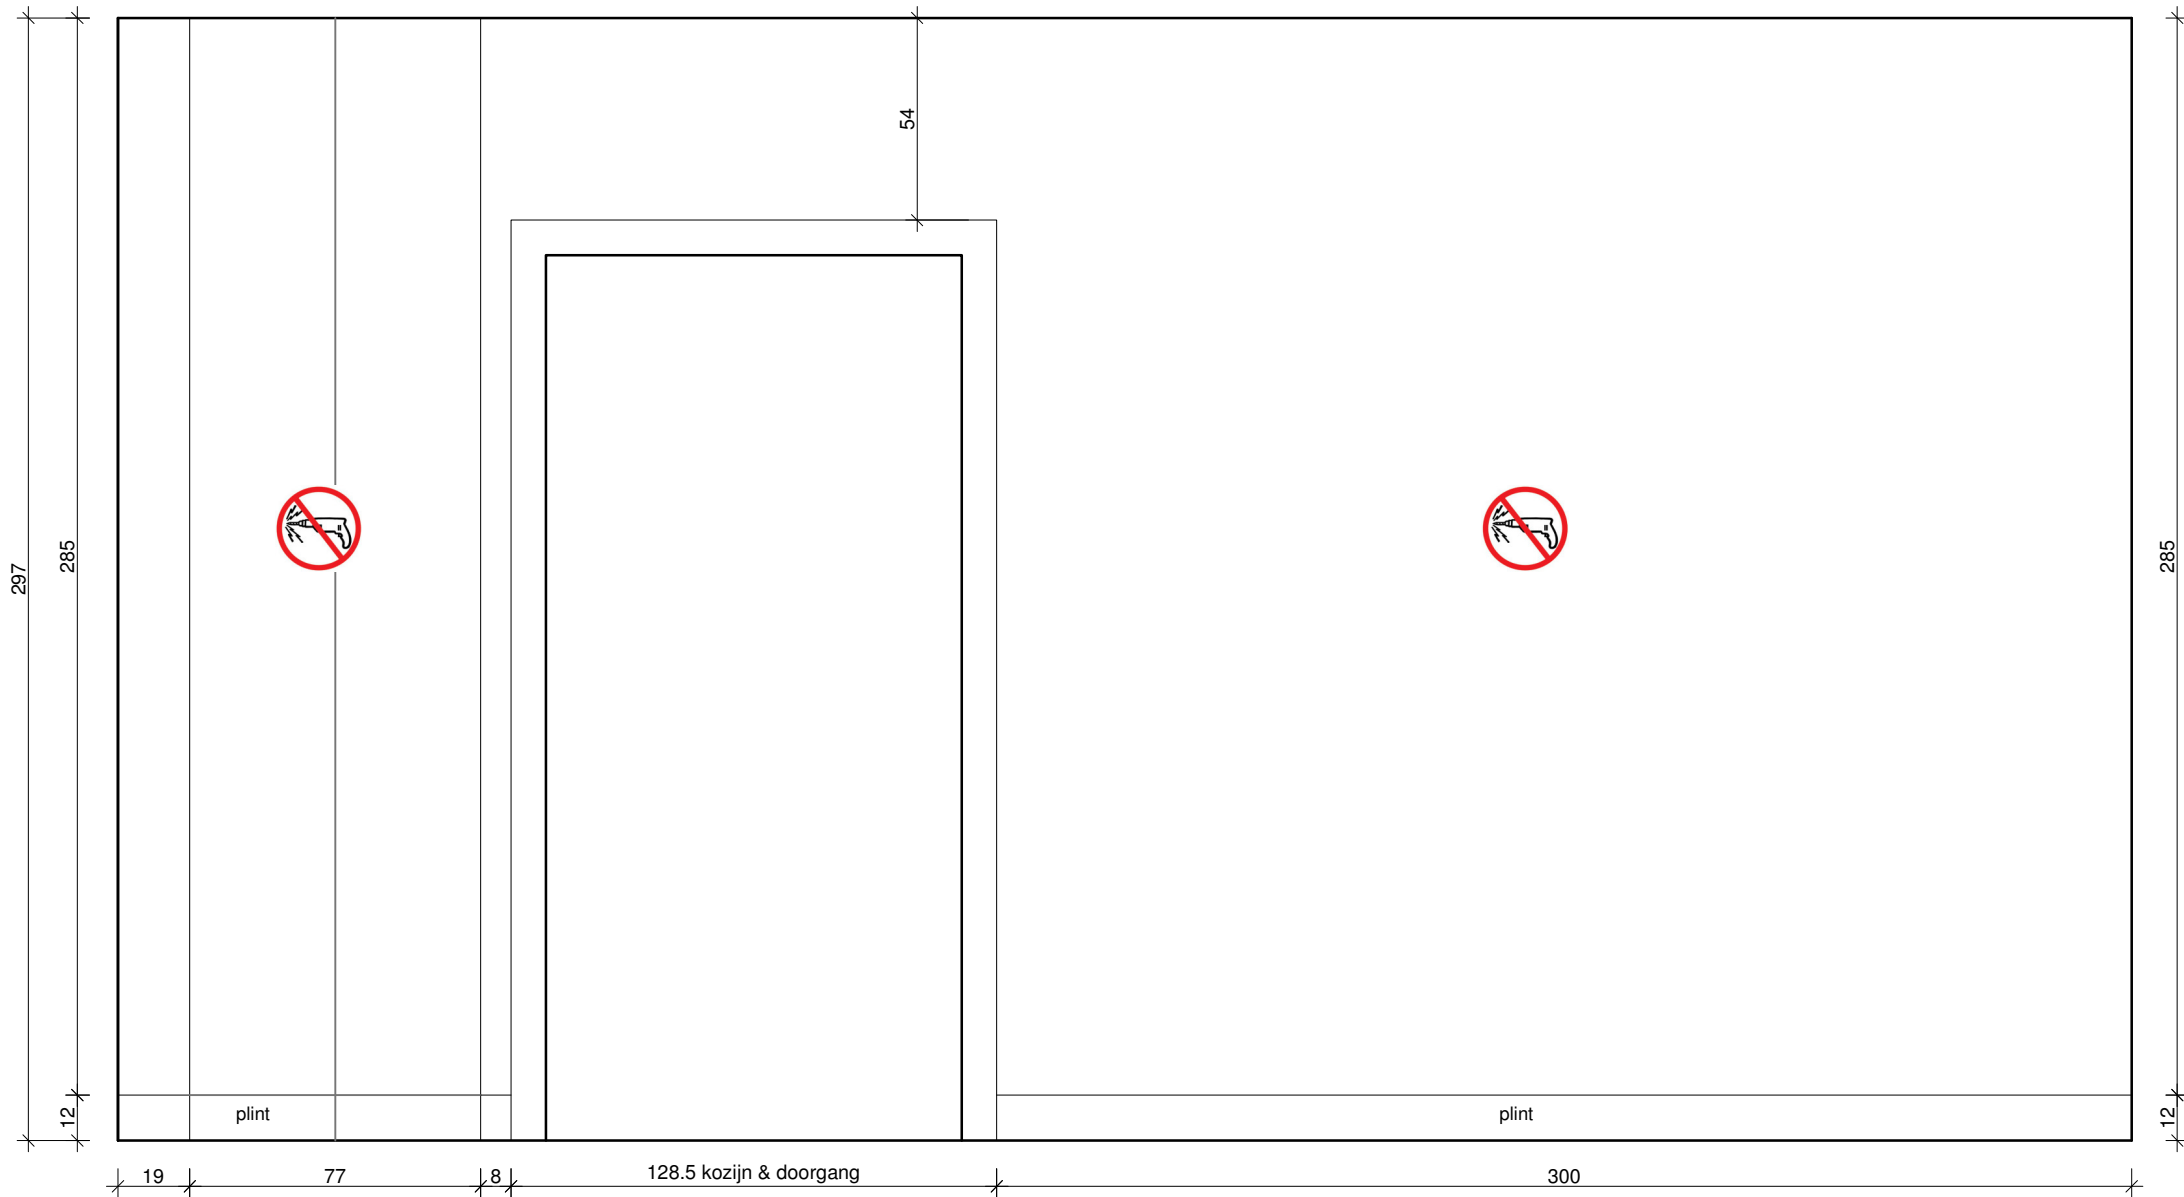

16 wand gang/ hal

gebruik alleen na schriftelijke toestemming galeriehoudster

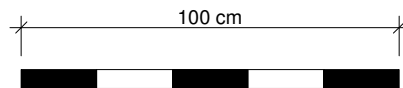

er kunnen geen rechten ontleend worden aan de maatvoering

 = NIET BOREN
schroeven, spijkers,
spelden en andere
prikdingen ook niet
toegestaan.